

MUNICIPALIDAD DE NOGOYÁ
SECRETARÍA DE OBRAS Y SERVICIOS PÚBLICOS
OBRA: "Centro de Desarrollo Infantil Nogoyá"



Nº FOLIO	Nº DE PLANO	SERIE / NÚMERO	TÍTULO
1	A01	A	Implantación
2	A01	A	Planta Baja
3	A02	A	Planta Baja - Tabiques y Terminaciones
4	A03	A	Planta Entrepiso - +2,10 De Tabiques y Terminaciones
5	A04	A	Planta Techos
6	A05	A	Planta de Solados
7	A06	A	Planta de Cielorrasos
8	A07	A	Vista Transversal y Longitudinal Acceso
9	A08	A	Vista Transversal y Longitudinal Cofrante
10	A09	A	Corte A - A
11	A10	A	Corte B - B
12	A11	A	Corte C - C
13	D01	D	Detalle D1 - Canaleta de Hormigón Armado
14	D02	D	Detalle D2 - Encuentro Cubierta
15	D03	D	Detalle D3 - Encuentro Cubierta
16	D04a	D	Encuentro Cubierta
17	D04b	D	Encuentro Cubierta
18	D05	D	Detalle D5 - Viguetas Frente
19	D06	D	Detalle D6 - Viguetas Frente
20	D07	D	Detalle D7 - Alero Acceso
21	D08a	D	Detalle D8
22	D08b	D	Detalle D8b
23	D08c	D	Detalle D8c
24	PC01	PC	Planilla de Carpintería - Puertas
25	PC02	PC	Planilla de Carpintería - Puertas
26	PC03	PC	Planilla de Carpintería - Ventanas
27	PC04	PC	Planilla de Carpintería - Ventanas
28	PC05	PC	Planilla de Carpintería - Ventanas
29	PC06	PC	Planilla de Carpintería - Ventanas
30	PC07	PC	Planilla de Carpintería - Ventanas Superiores
31	PC08	PC	Planilla de Carpintería - Ventanas Superiores
32	PC09	PC	Planilla de Carpintería - Ventanas Superiores
33	PC10	PC	Planilla de Puertaws Metálicas
34	PR01	PR	Planilla de Rejas
35	PR02	PR	Planilla de Rejas
36	PR03	PR	Planilla de Rejas
37	PR04	PR	Planilla de Rejas Adicionales
38	E01	E	Planta Fundaciones
39	E02	E	Estructura S/PB - h2.10
40	E03	E	Estructura S/Pbajo Cubierta
41	E04	E	Planta Techos Estructura Cubierta
42	IT01	IT	Planta Instalación Termomecánica
43	IS01	IS	Instalación Sanitaria - Gas
44	II01	II	Planta Instalación de Incendio
45	IE01	IE	Planta Instalaciones Eléctricas
46	P01	P	Planta Baja - Paisajismo


CAVAGNA RAFAEL
Presidente Municipal de Nogoyá

Ulises Gamboa
Secretario de Obras
y Servicios Públicos
Municipio de Nogoyá

MUNICIPALIDAD DE NOGOYÁ
SECRETARÍA DE OBRAS Y SERVICIOS PÚBLICOS
OBRA: "Centro de Desarrollo Infantil Nogoyá"




N° FOLIO	N° DE PLANO	SERIE / NÚMERO	TÍTULO
47	P02	P	Detalles Paisajismo

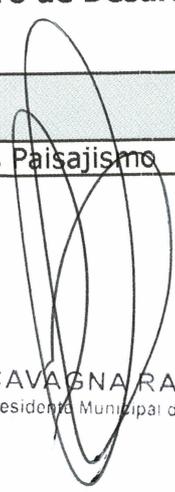

CAVAGNA RAFAEL
Presidente Municipal de Nogoyá



Ulises Gamboa
Secretario de Obras
y Servicios Públicos
Municipio de Nogoyá

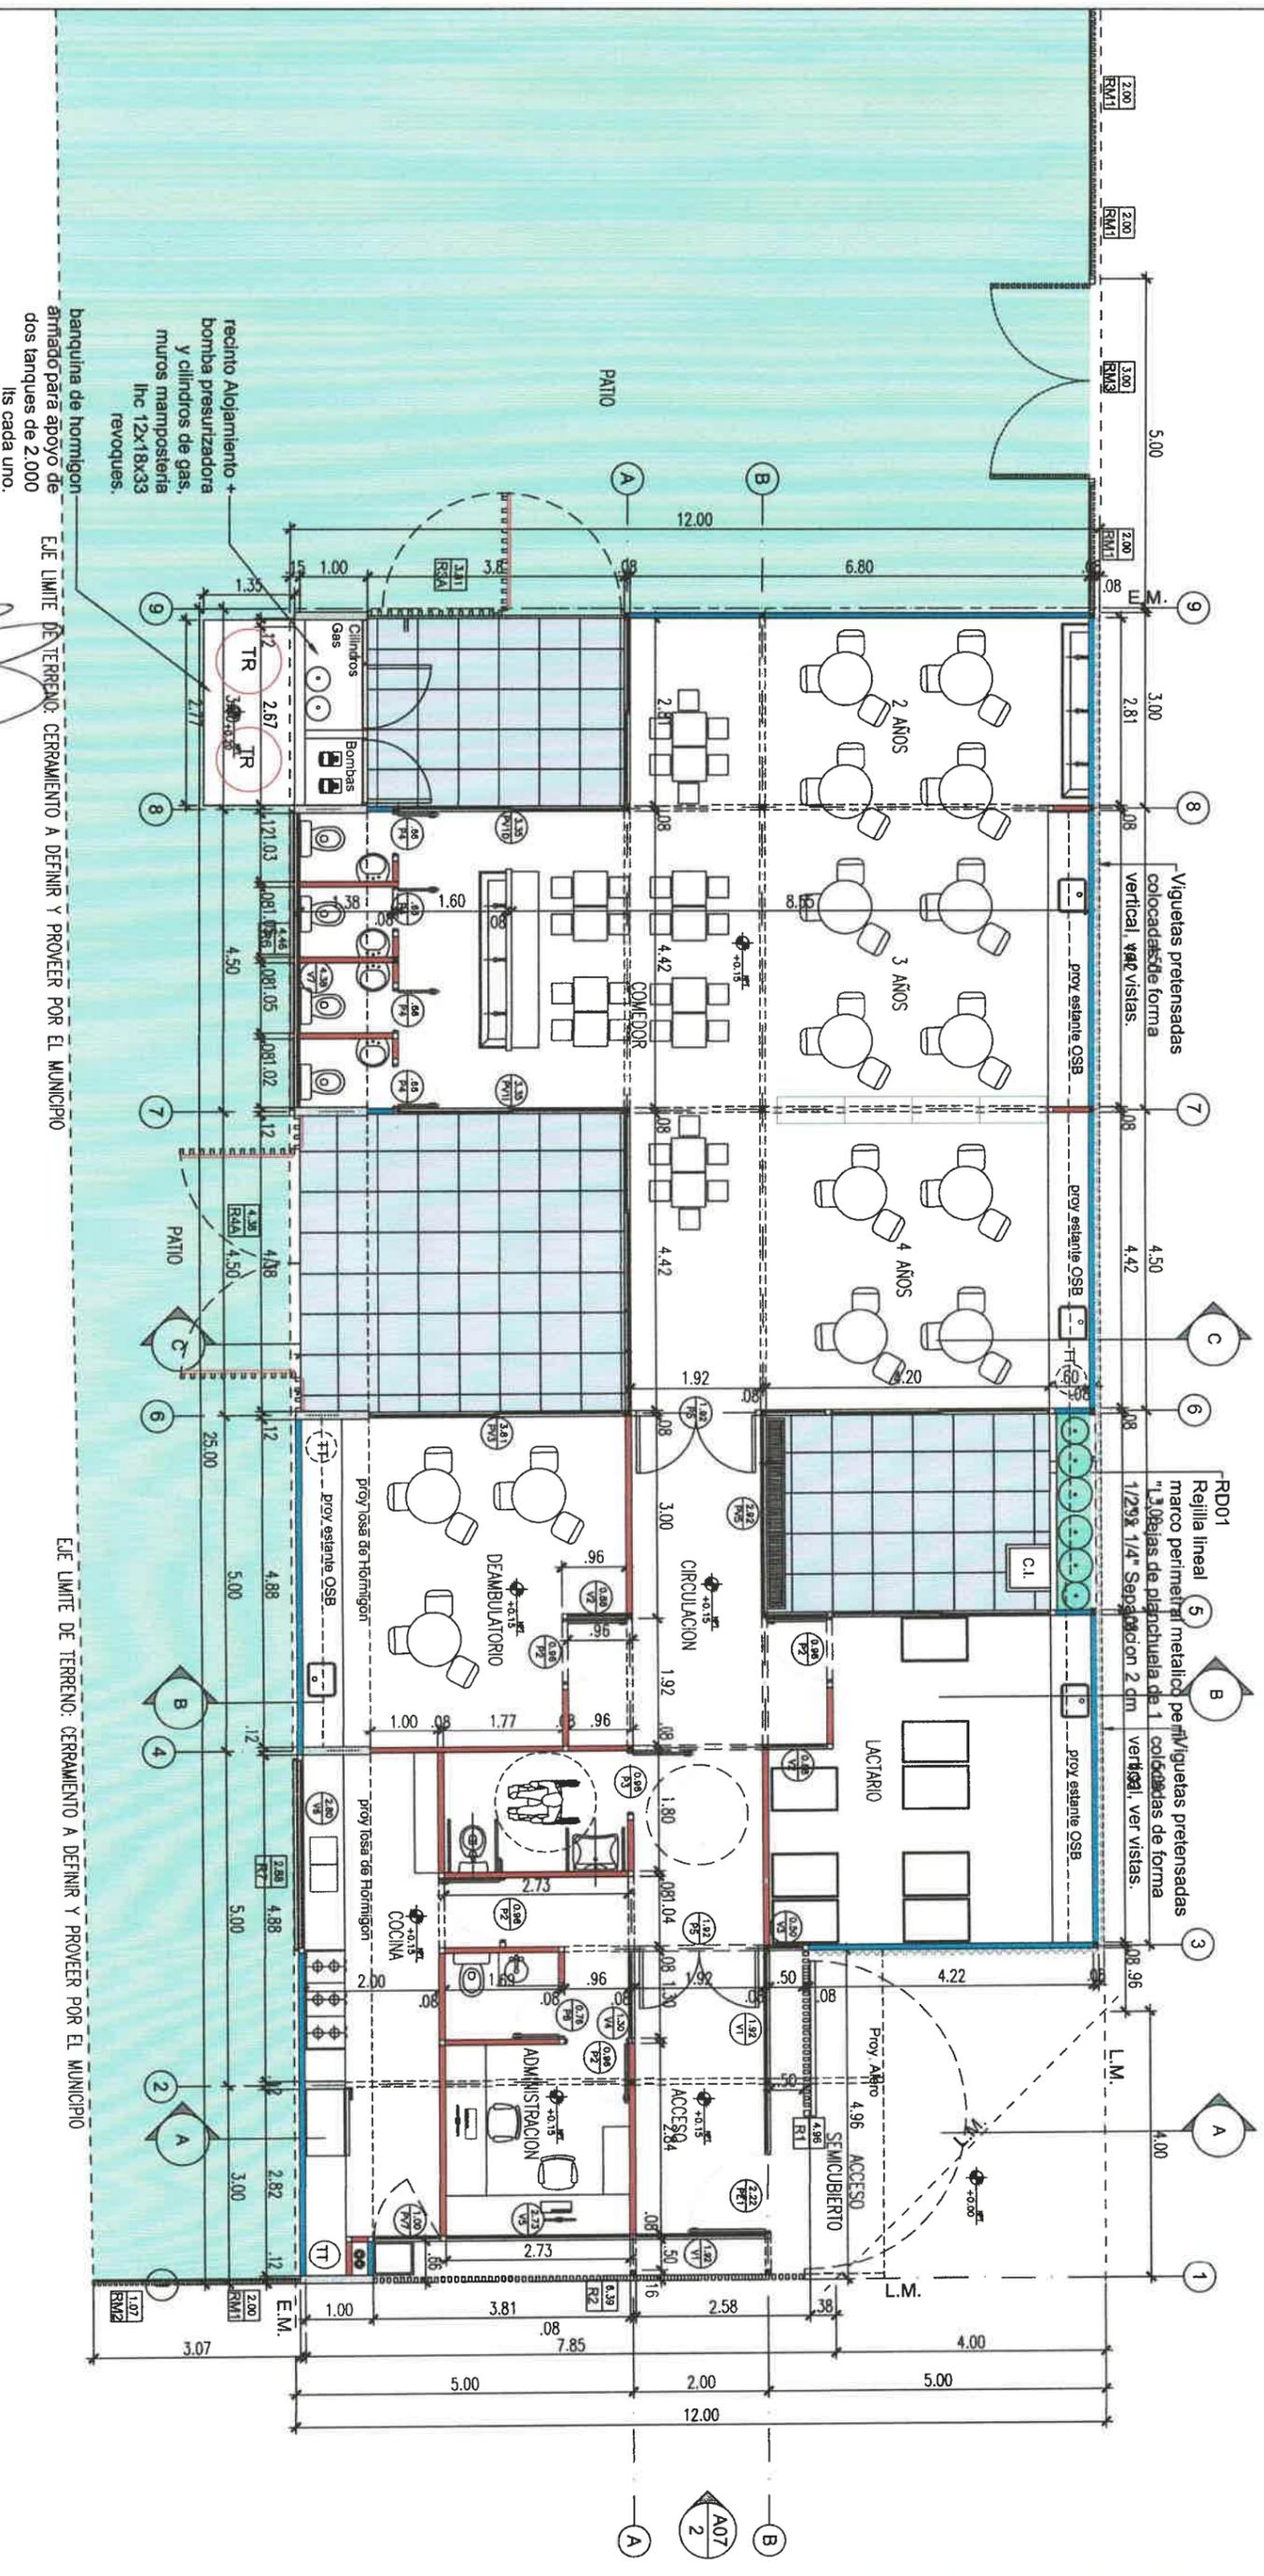

TIPOLOGIA 2B

CAVAGNA RAFAEL
Presidente Municipal de Nogoyá

Ulises Gamboa
Secretario de Obras y Servicios Públicos
Municipio de Nogoyá

PLANO NO APTO PARA CONSTRUCCION

El presente plano es un estudio preliminar de construcción que no garantiza la exactitud de las medidas ni la viabilidad de la obra. El plano presentado para la construcción de esta obra debe ser aprobado por la autoridad competente. Toda modificación o cambio en el plano debe ser autorizado por el propietario y el arquitecto. Todos los detalles constructivos deben consultarse con el arquitecto en su oficina.

Revisión	Fecha	Descripción




Ministerio de Obras Públicas
Secretaría de Obras Públicas
Subsecretaría de Planificación y Coordinación de la Obra Pública
Dirección Nacional de Arquitectura

Obra: CENTRO DE PRIMERA INFANCIA - TIP CENTRO - ESQUINA SIMEDIANERAS-12x25.00m
Plano: PLANTA BAJA
Escala: 1:100
Revisó:
Plano N° A01

Estructura de tubos metálicos para sostén de las unidades exteriores de aire acondicionado, suspendida a 2,20 m de altura; deberá proveer una bandeja de chapa alvanized para recolectar el a ua de los equipos y desaguar a rejilla pluvial en patio. Terminación convertidor de óxido y esmalte sintético color blanco

Cerco de viguetas pre tensadas de H¹⁰.
Sujeción inferior y superior

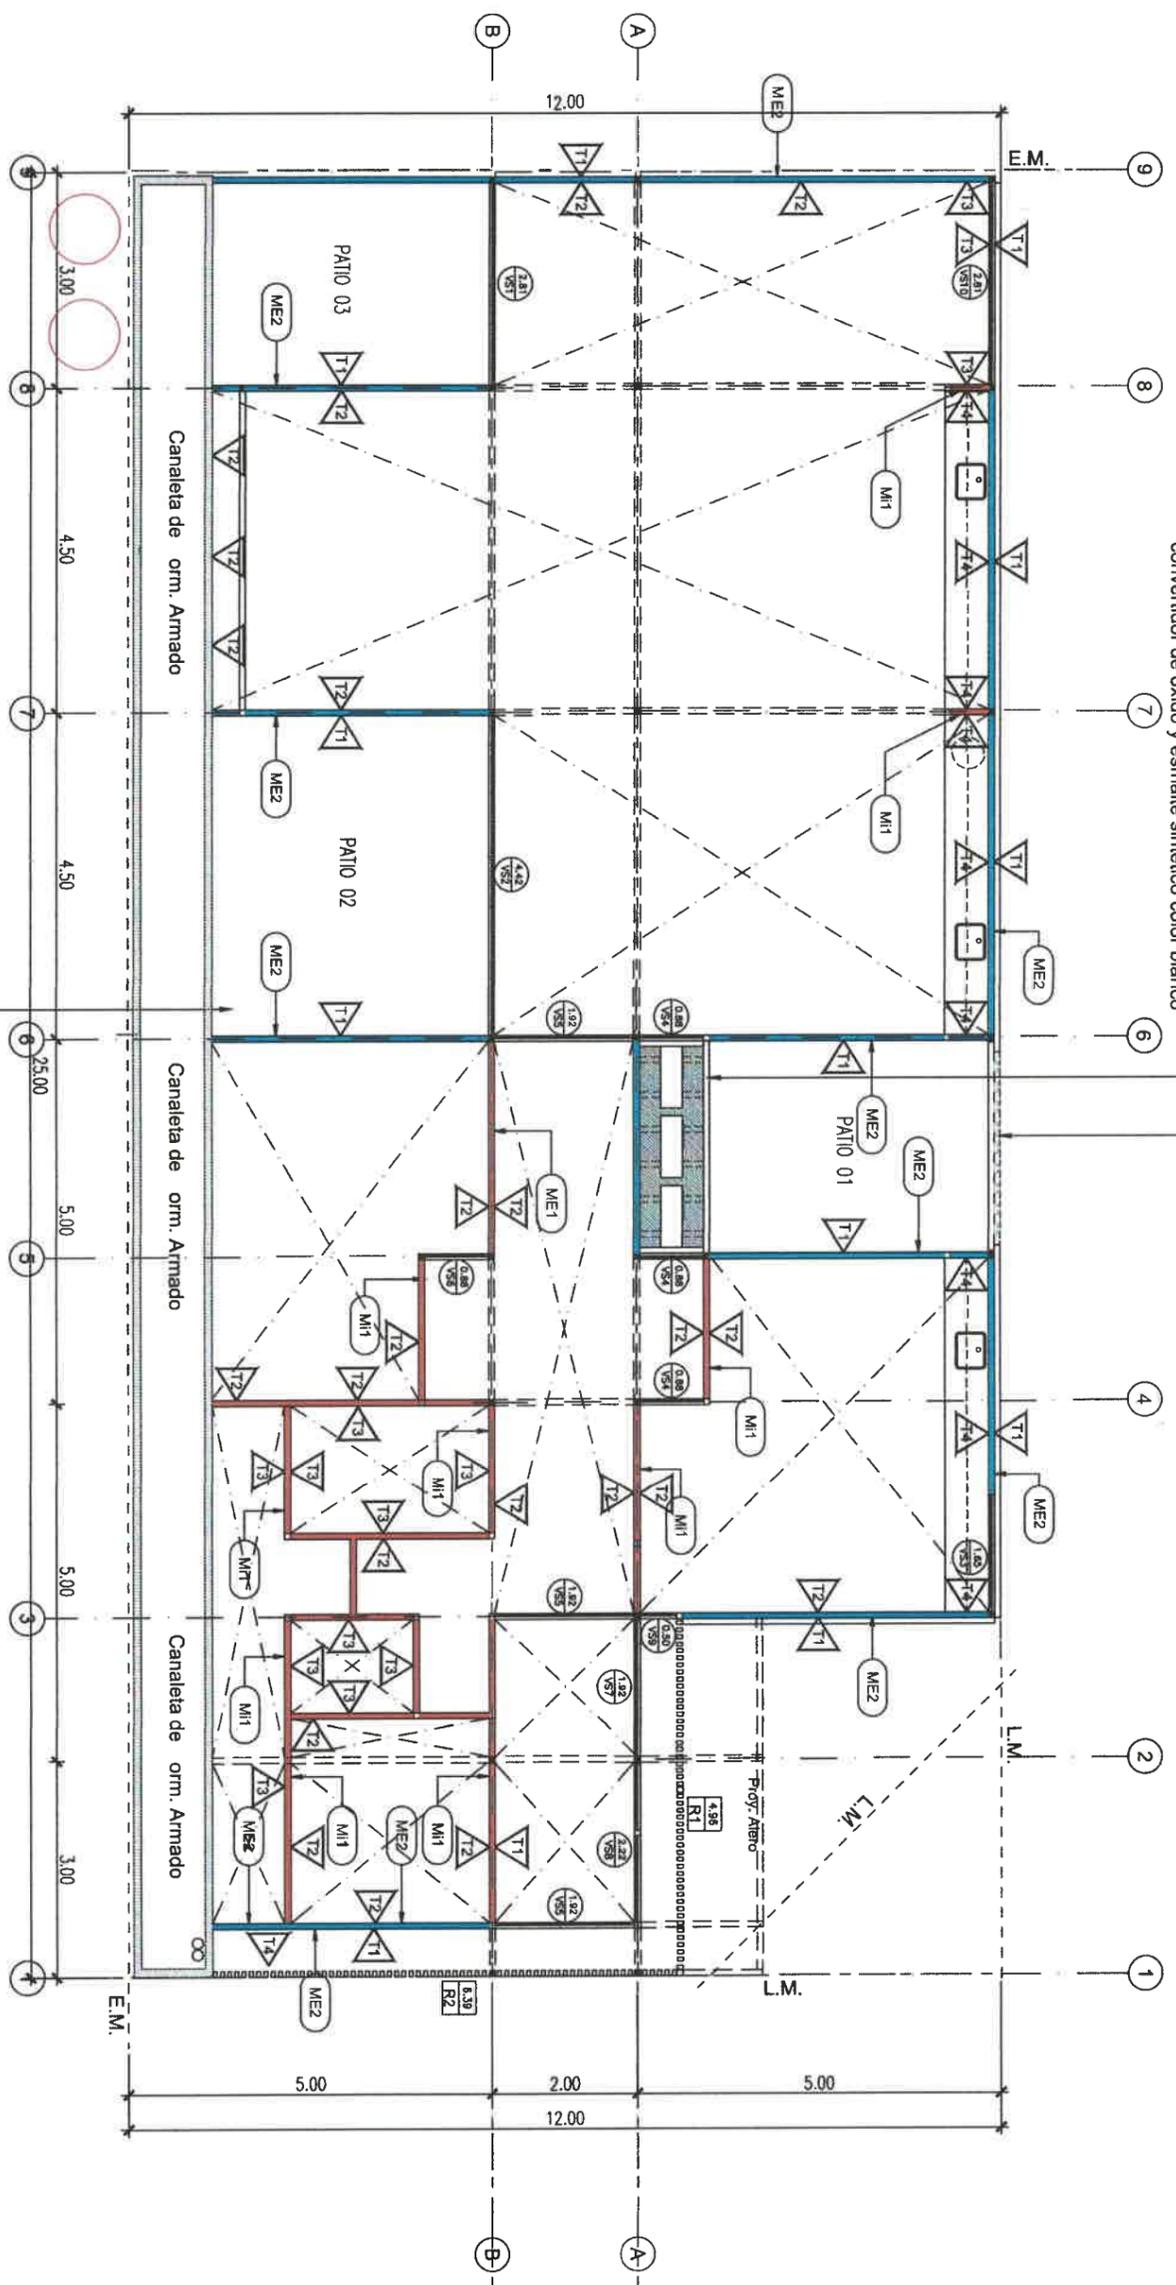

MUROS	
CODIGO	REFER. ESPECIFICACIONES
ME1	Muro Medianero Ladrillo Común esp. 30 cm
ME2	Tabique exterior placa de cemento yeso esp. 95mm
MI1	Tabique interior placa de roca de yeso esp. 95mm

TERMINACIONES RE EST.	
CODIGO	REFER. ESPECIFICACIONES
T1	E TERIOR: Revoque exterior tipo tarquini
T2	INTERIOR: Pintura al latex acrílico para interiores color a definir
T3	Revestimiento cerámico blanco 20x20 hasta 2,10m de altura, el resto hasta la cubierta pintado
T4	Revestimiento cerámico blanco 20x20 3 hiladas sobre mesada, resto pintado con latex acrílico para interiores
T5	Rev ruseo rev hidrofú o rev fino terminación latex para exteriores

Ulises Gamboa
Secretario de Obras y Servicios Públicos
Municipio de Nogoyá

CAVASNA RAFAEL
Pasado y Presente
Municipio de Nogoyá

TIPOLOGIA 2B


PLANO NO APT0 PARA CONSTRUCCION

El presente plano de arquitectura, al conformarse, compromete los alcances, condiciones, especificaciones y detalles de ejecución, para la ejecución de obra, si el mismo presentara por la construcción, eventual error, todo lo cual será responsabilidad del contratista, quien deberá ser informado de inmediato por escrito a la oficina de arquitectura, para que se proceda a la corrección de los errores, antes de iniciar la ejecución de obra.

Ministerio de Obras Públicas Argentina
Secretaría de Obras Públicas
Subsecretaría de Planificación y Coord. Territorial de la Obra Pública
Dirección Nacional de Arquitectura

Obra: CENTRO DE PRIMERA INFANCIA - TIP CENTRO-ESQUINA SIN MEDIANERA - 12x25 m
Plano: PLANTA +2.10 DE TABIQUES Y TERMINACIONES
Fecha: _____
Escala: 1:100
Revisó: _____
Plano N°: **A03**

SOLADOS	
CODIGO	ESPECIFICACIONES
S1	PISO DE CEMENTO PEINADO, UNTAS ALISADAS CON BANDAS DE 10 cm DE ANC
S2	MOSAICO GRANITICO PULIDO A PLOMO 30x30 cm
S3	PISO ANTIGOLPES BALDOSAS DE CAUC RECICLADO COLOR
S4	CESPED CANTEROS
S5	BAN UINA h 10 cm

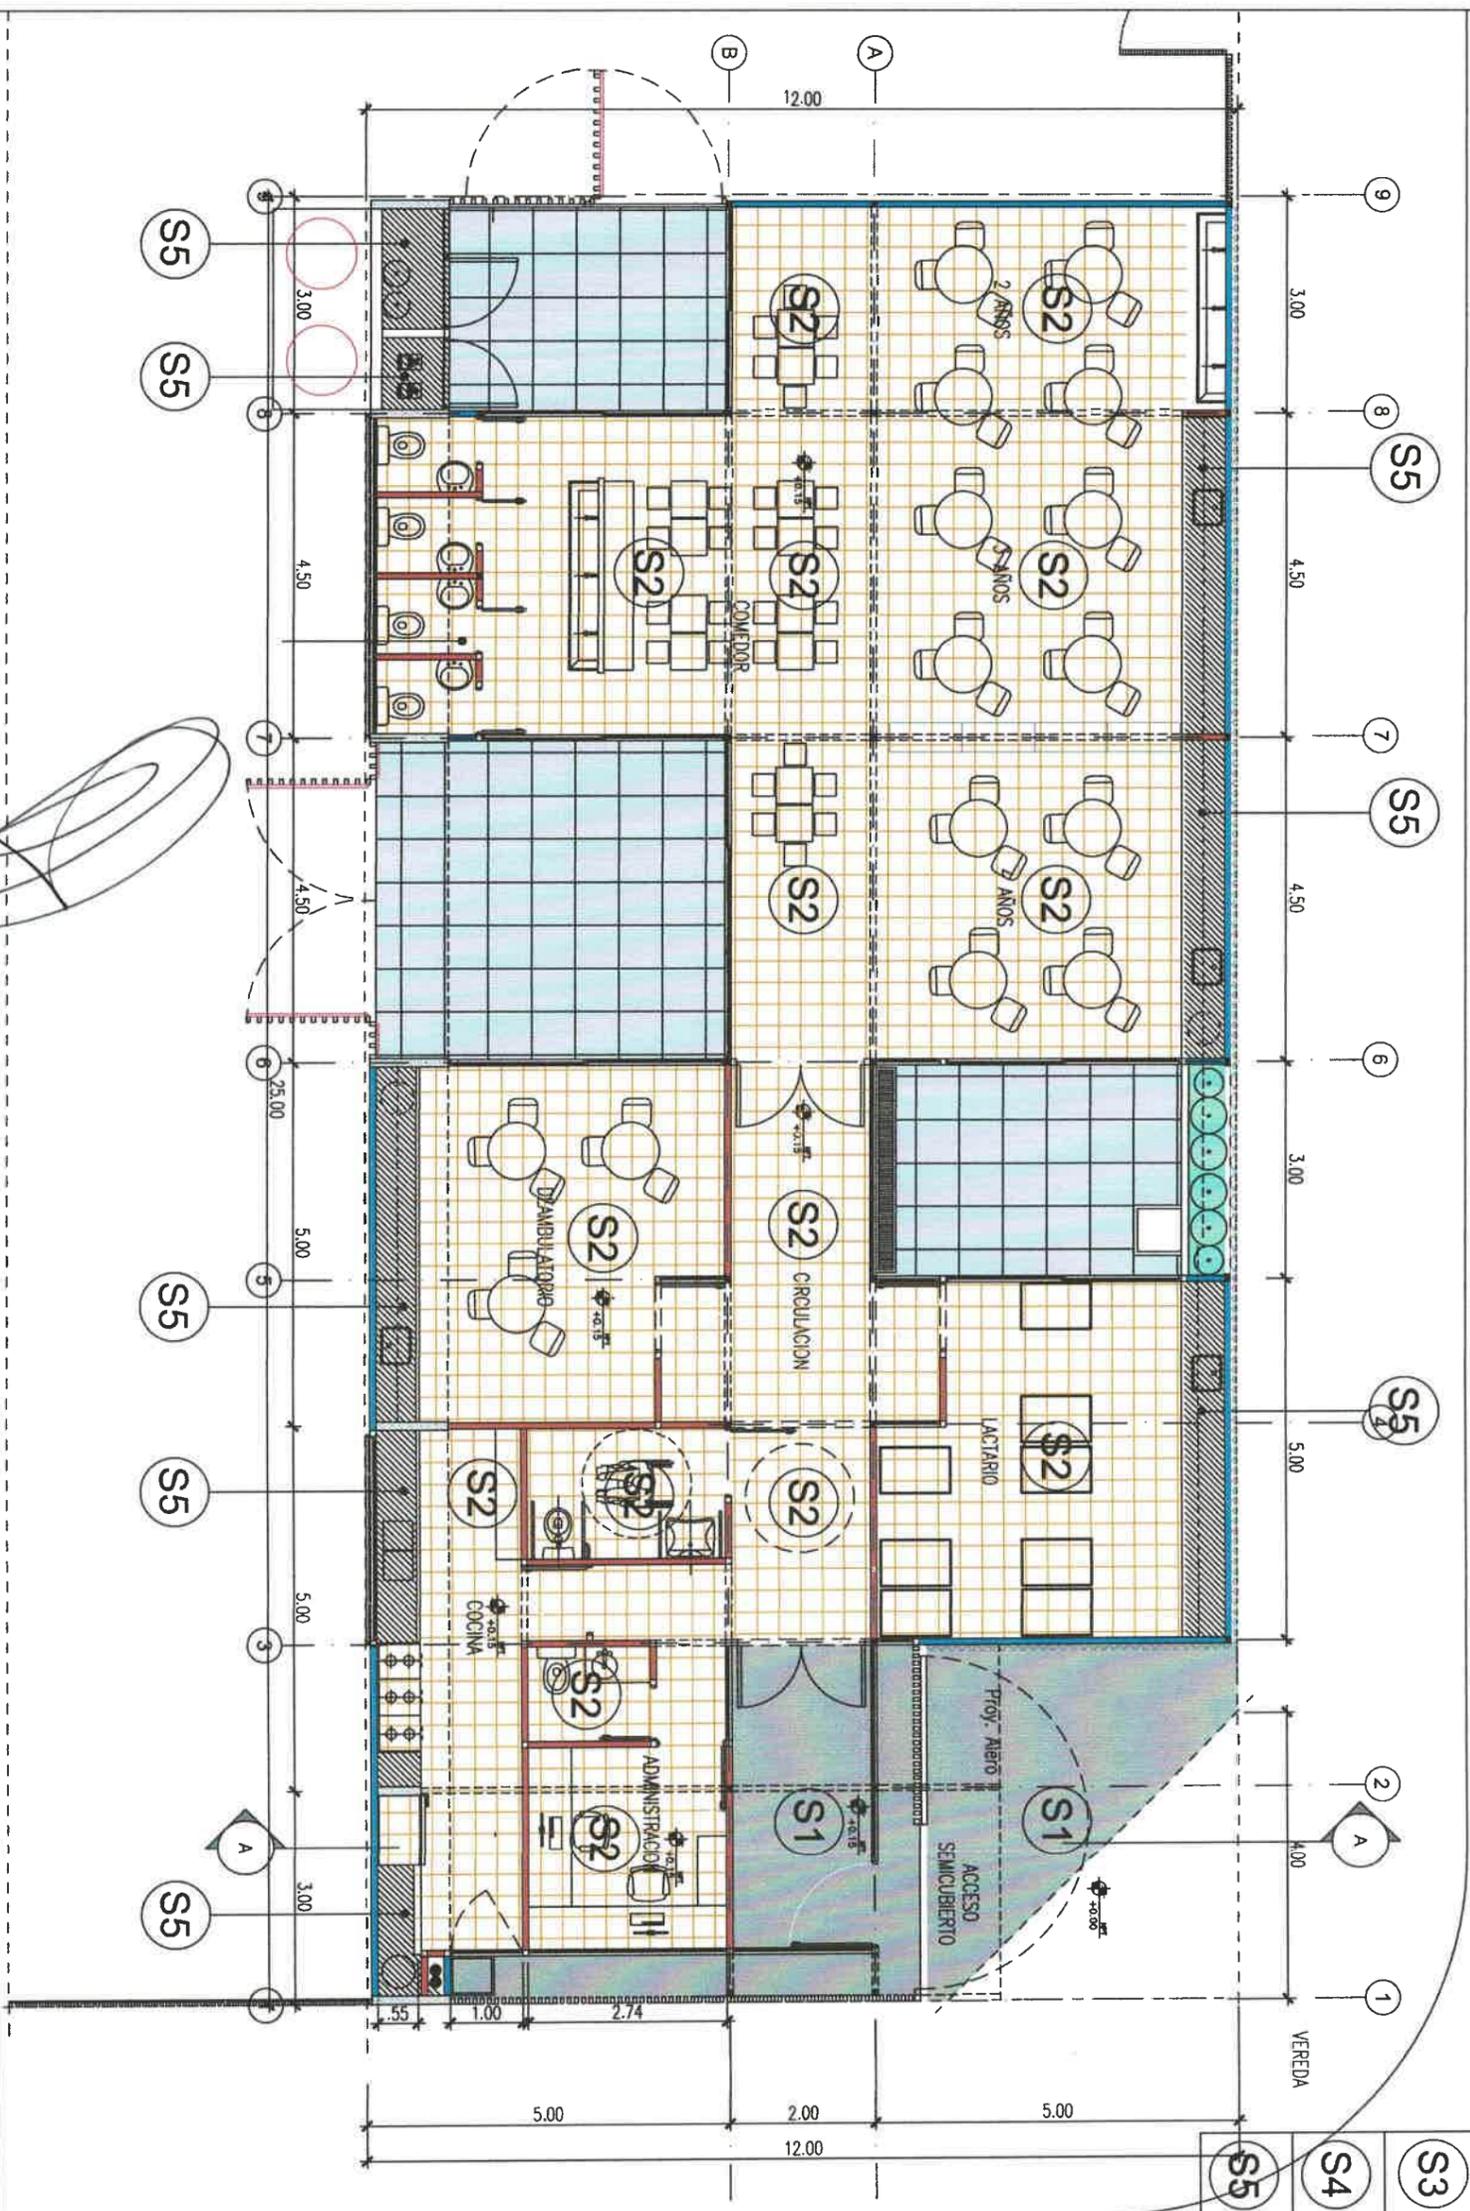

TIPOLOGIA 2B

CAMAGNA RAFAEL
Presidente Municipal de Nogoyá

Ulises Garbosa
Secretario de Obras y Servicios Públicos
Municipio de Nogoyá

PLANO NO APTO PARA CONSTRUCCION

El presente plano es un estudio preliminar, la conformidad con el mismo no garantiza la exactitud de los datos, ni la idoneidad de los materiales, ni la viabilidad de las obras, ni la seguridad de las inversiones, ni la rentabilidad de las mismas, ni la factibilidad de las mismas, ni la factibilidad de las mismas, ni la factibilidad de las mismas.

Revisión	Fecha	Descripción

Municipio de **Argentina**

Secretaría de **Obras Públicas**

Subsecretaría de **Planificación y Coord. Territorial de la Obra Pública**

Dirección Nacional de **Arquitectura**

Obra: CENTRO DE PRIMERA INFANCIA - TIP CENTRO - ESQUINA SIMEDIANERAS-12x25.00m

Plano: PLANTA DE SOLADOS

Fecha: Escala: 1:100


Revisó: Plano N° **A05**

1 Planta Cielorrasos

Escala 1:100

CIELORRASOS

CODIGO	SIMBOLO	ESPECIFICACIONES
C1		CIELORRASO DE PLACAS DE ROCA DE ESO, JUNTA TOMADA, BUÑA PERIMETRAL
C2		ESTRUCTURA A LA ISTA
C3		ESTRUCTURA DE ORMIGON ARMADO A LA ISTA.

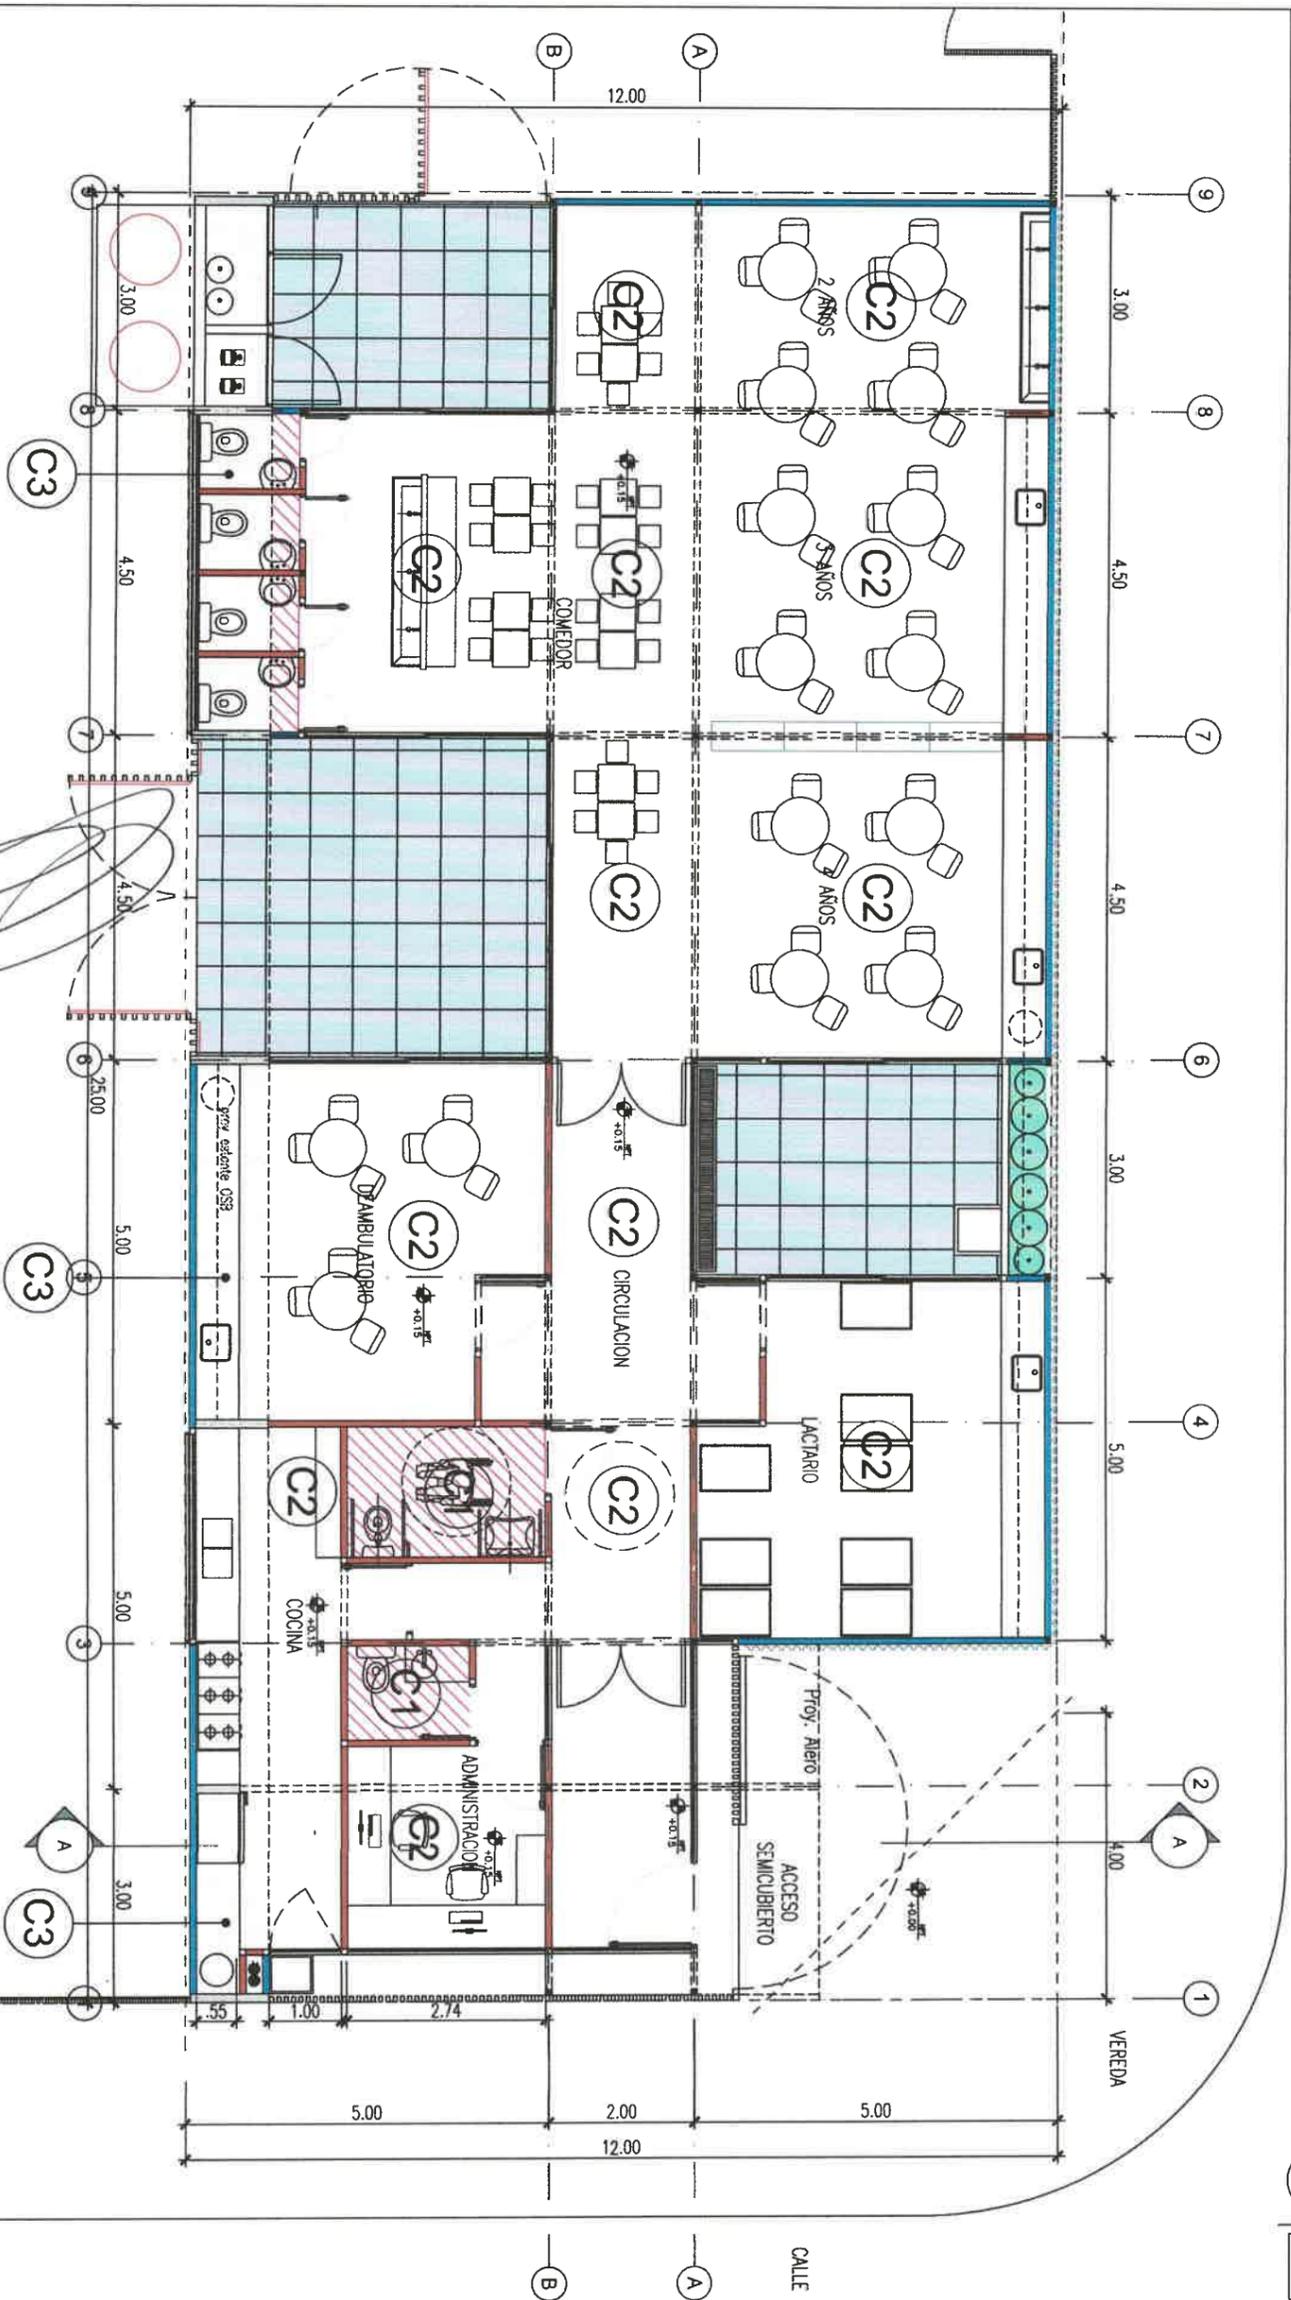

CAVAGNARA RAFAEL
Presidente Municipal de Nogoyá

Ulises Gamba
Secretario de Obras y Servicios Públicos
Municipio de Nogoyá

PLANO NO APTO PARA CONSTRUCCION


El presente plano de ubicación, la conformación geométrica, las medidas, etc. se basan en los datos suministrados por el interesado. El presente plano no garantiza la exactitud de los datos suministrados. 

Ministerio de Obras Públicas Argentina
Secretaría de Obras Públicas
Subsecretaría de Planificación y Coord. Territorial de la Obra Pública
Dirección Nacional de Arquitectura


Obra: CENTRO DE PRIMERA INFANCIA - TIP CENTRO-ESQUINA SIN MEDIANERA - 12X25 m
Plano: PLANTA DE CIELORRASOS
Fecha: Escala: 1:100
Revisó: Plano N° A06

TIPOLOGIA 2B

1 FAC ADA LONGITUDINAL
Escala 1:100

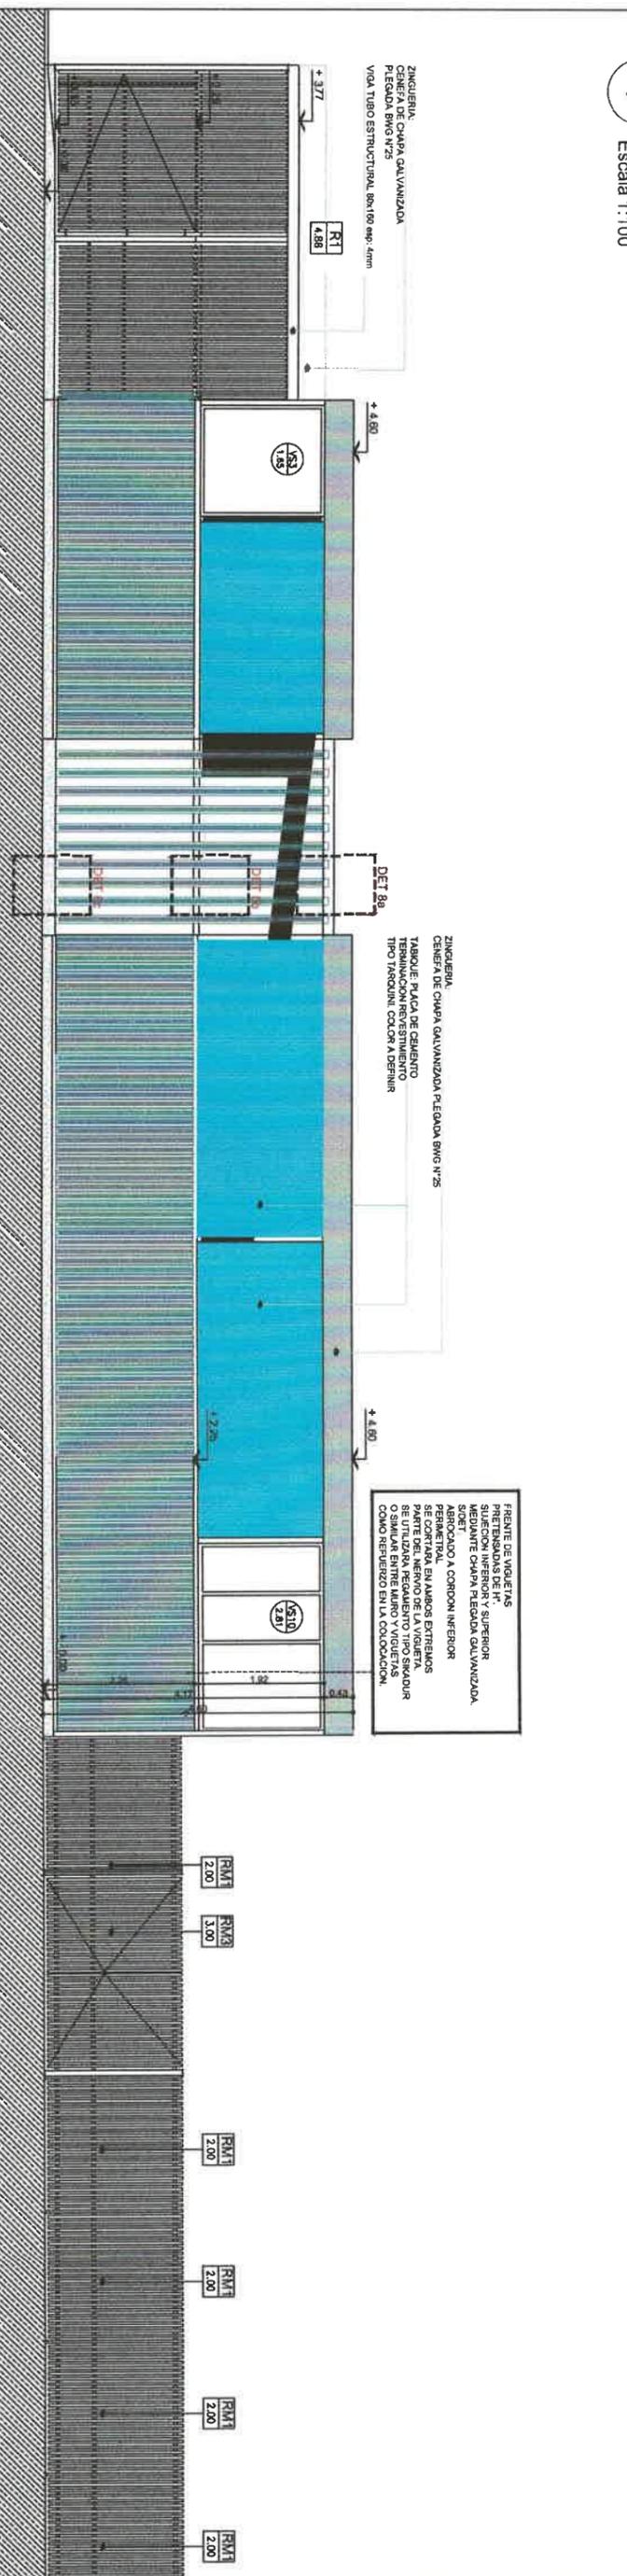

2 FAC ADA ACCESO
Escala 1:75

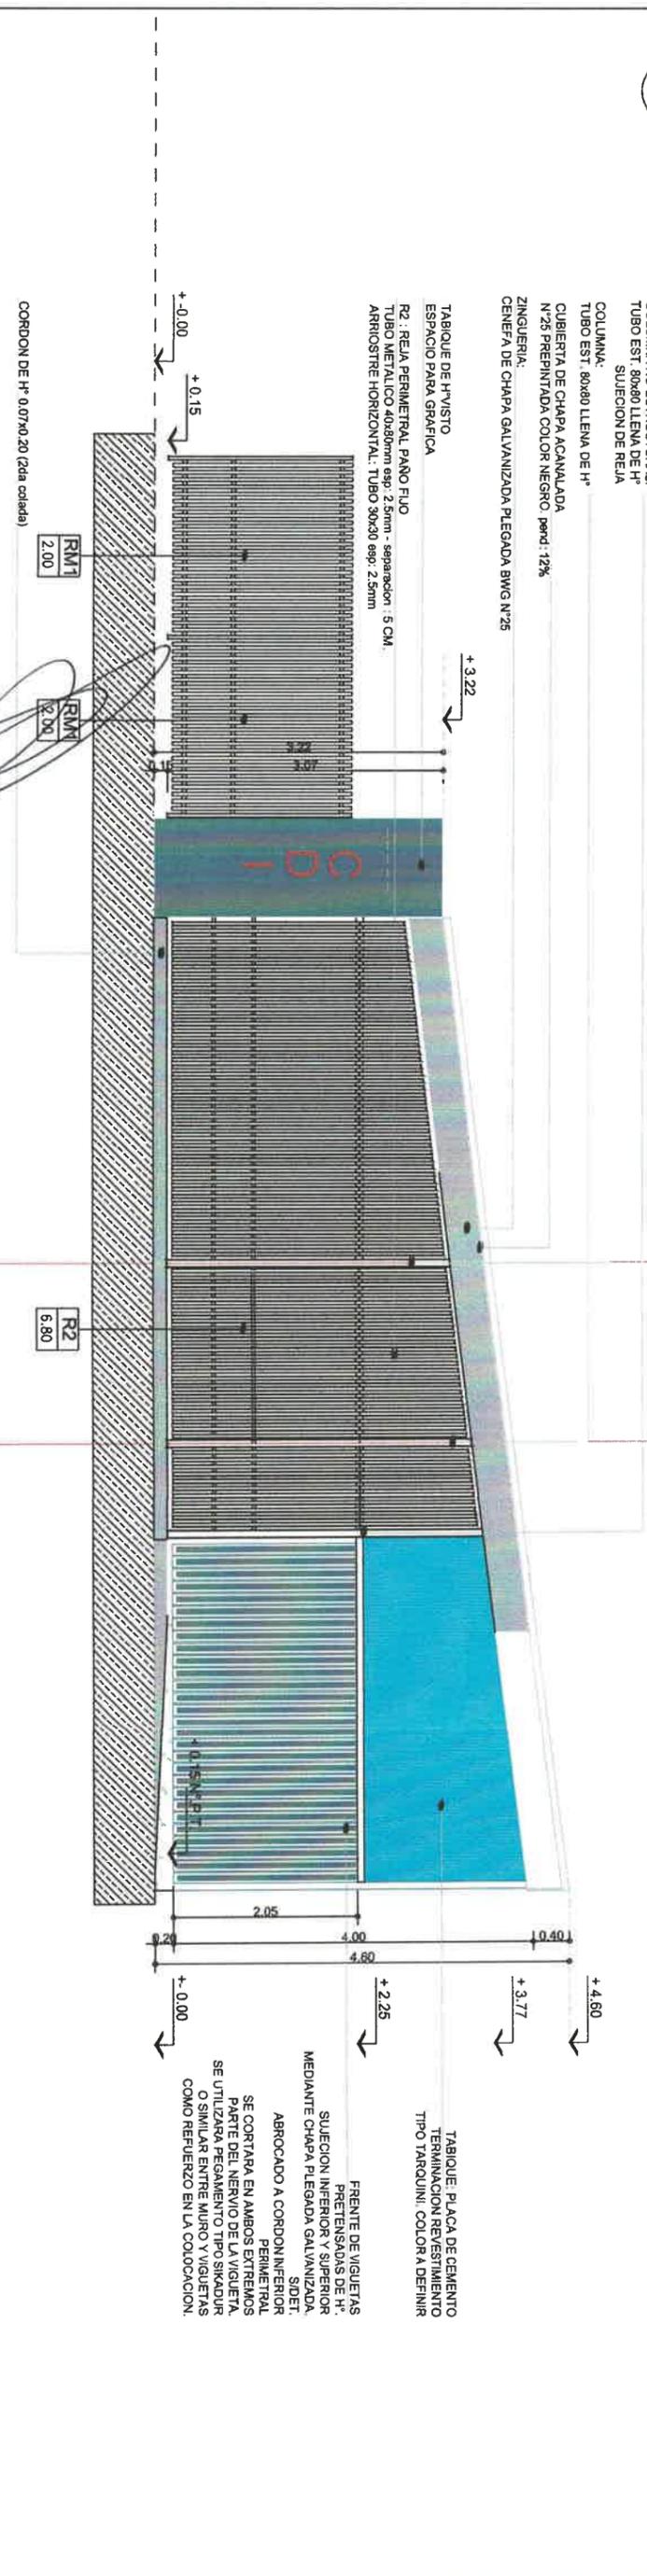

TIPOLOGIA 2B

CAMAGNA RAFAEL
Presidente Municipal de Nogoyá

Ulises Gamboa
Secretario de Obras y Servicios Públicos
Municipio de Nogoyá

PLANO NO APTO PARA CONSTRUCCION

EL INGENIERO FUNDISTA DECLARA LA CANTIDAD CORRESPONDIENTE A LOS PLAZOS REFERIDOS QUE DEBERIA HABER OBTENIDO PARA LA ASOCIACION DE OBRAS, EL PLAZO RESERVADO PARA LA CANTIDAD ESTIMA EN LA TITULO DE ACCESO CON LA MANTENIMIENTO VIGUETA
 PARA LAS OBRAS Y REDES DE SERVICIOS PUBLICOS EN OBRAS POR EL COMUNITARIO
 TITULO DE ACCESO CON LA MANTENIMIENTO VIGUETA
 TITULO DE ACCESO CON LA MANTENIMIENTO VIGUETA

Revisor	Fecha	Descripcion


Ministerio de Obras Públicas Argentina
Secretaría de Obras Públicas
 Subsecretaría de Planificación y Coord. Territorial de la Obra Pública
 Dirección Nacional de Arquitectura

Obra: CENTRO DE PRIMERA INFANCIA - TIP. CENTRO - ESQUINA SIMEDIANERAS-12x25.00m
 Plano: VISTA TRANSVERSAL Y LONGITUDINAL ACCESO
 Fecha: Escala: 1: 75 Revisó:

Plano N°
A07

TIMPANO: PLACA DE CEMENTO
 TERMINACION: RE. TIPO TAR UNI
 CENEFAS METALICAS
 C APA GAL ANI ADA
 CUBIERTA DE C APA
 SINUSOIDAL N°25
 PREPINTADA COLOR NEGRO pend: 12

CLA ADERAS 2"x 2"
 AISLACION TERMICA :
 LANA DE IDRIO ESP 50mm
 C FOIL DE ALUMINIO
 PLACA OSB esp: 15mm
 CABIO DE MADERA PINO PARANA 2"x5"
 LIGA TUBO ESTRUCTURAL 80x160 esp: 4 mm
 LOSA DE H° ARMADO.
 AISLACION IDROFUGA:
 PINTURA ASFALTICA M.C.I.PERIMETRAL

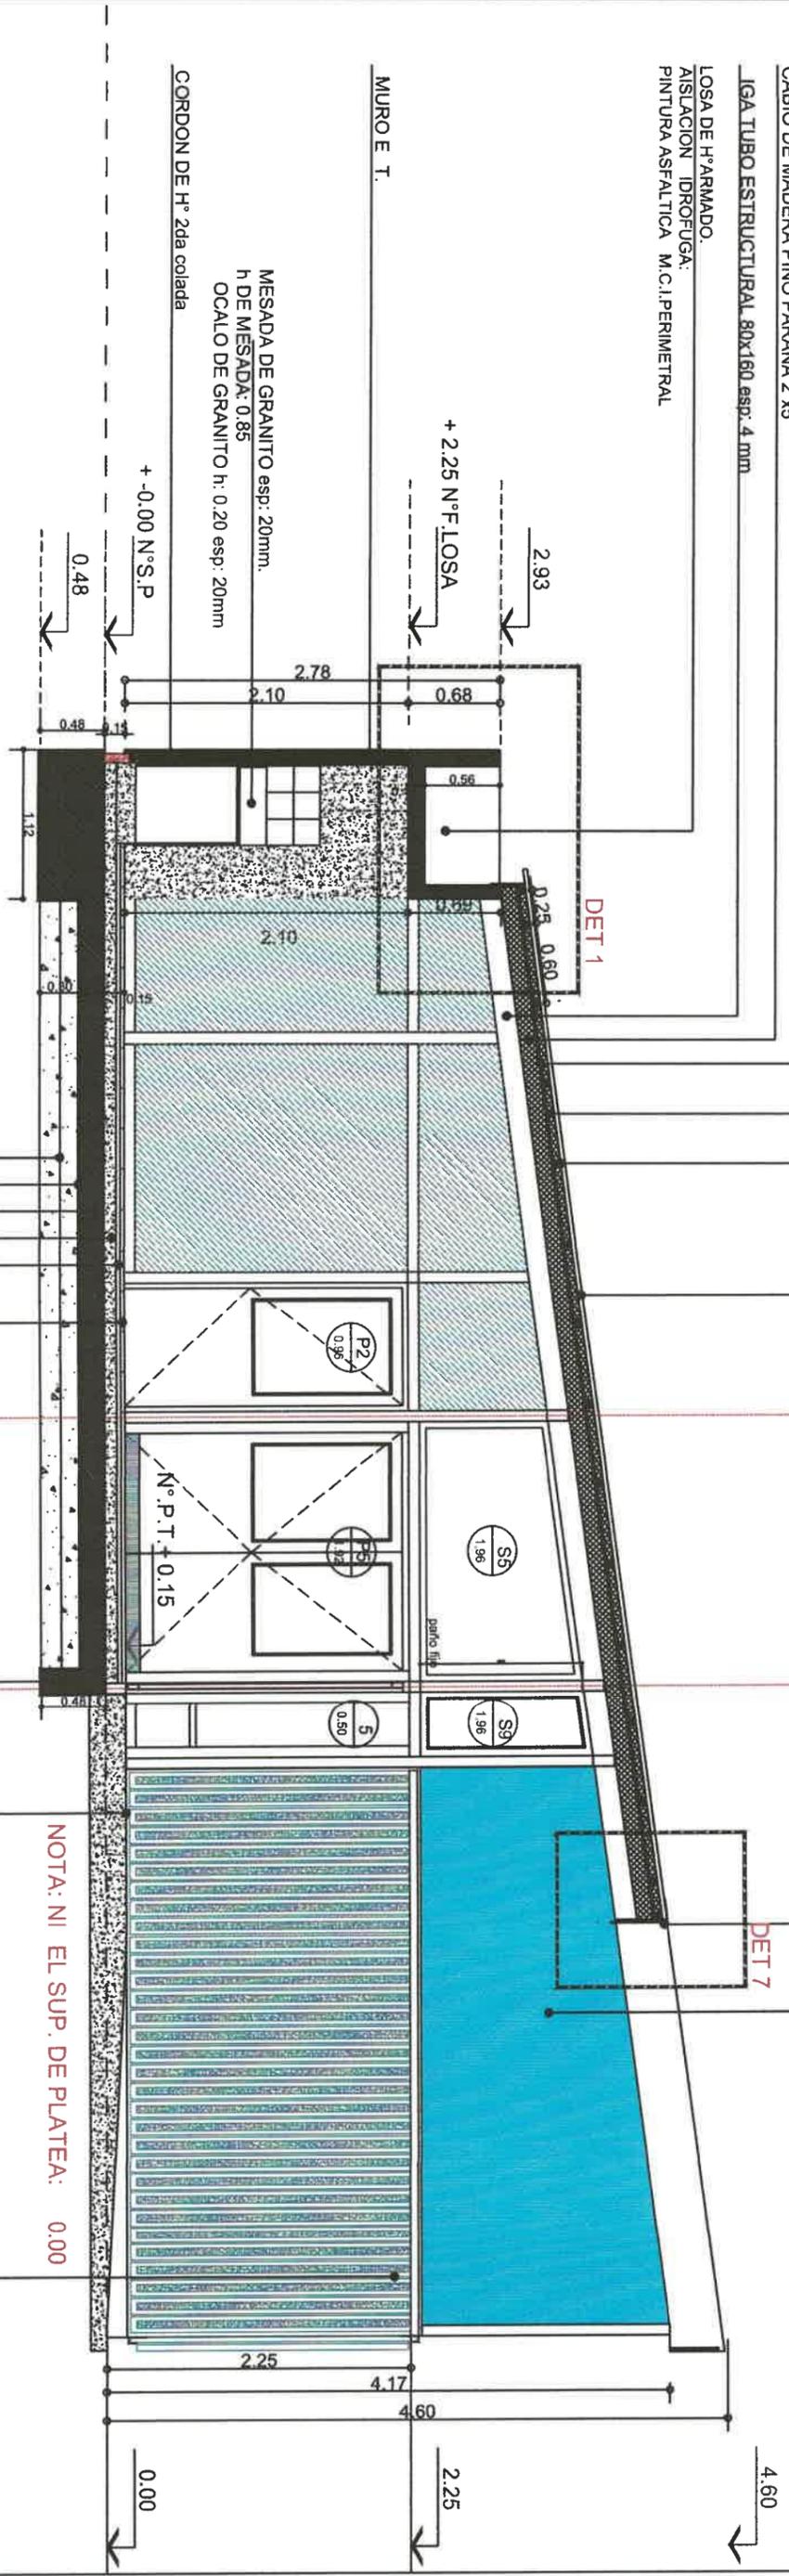

NOTA: NI EL SUP. DE PLATEA: 0.00

FRENTE DE IGUETAS
 PRETENDIDAS DE H°
 SUECO INFERIOR SUPERIOR
 MEDIANTE C APA PLEGADA GAL ANI ADA.
 S DET.
 ABROCADO A CORDON INFERIOR
 PERIMETRAL
 SE CORTARA EN AMBOS E TREMOS
 PARTE DEL NER IO DE LA IGUETA.
 SE UTILI ARA PEGAMENTO TIPO SI ADUR
 O SIMILAR ENTRE MURO IGUETAS
 COMO REFUER O EN LA COLOCACION.

TIPOLOGIA 2B

TOSCA COMPACTADA 2 CAPAS APISONADAS
 esp: 0.15
 FILM DE POLIETILENO 200micrones
 PLATEA DE ORM. ARMADO ESP 18 CM
 CONTRAPISO DE H° POBRE esp: 0.07
 CARPETA m.ci. esp: 0.03
 SOLADO MOSAICO GRANITICO 30x30 (pulido a plomo)
 OCALO SANITARIO MOSAICO GRANITICO h: 0.10x0.30
 (Locales Sanitarios y cocina)
 LIGA DE BORDE 18x48
 SOLADO ORMIGON 21
 TERMINACION PEINADO (Con endurecedor de sup. no metalico)
 PERIMETRO TERMINACION LLANEADO a: 0.10

CAVAGNA RAFAEL
 Presidente Municipal de Nogoyá

Ulises Camba
 Secretario de Obras
 y Servicios Públicos
 Municipio de Nogoyá

PLANO NO APTO PARA CONSTRUCCION

EL PRESENTE PLANO SE INSCRIBIÓ EN LA OFICINA DE REGISTRO DE LA CONSTRUCCION DE LA CIUDAD DE NOGOYA, EN EL LIBRO N° 1000 DE FOLIOS EN LA FOLIA N° 1000/1001. EL PRESENTE PLANO SE INSCRIBIÓ EN EL LIBRO N° 1000 DE FOLIOS EN LA FOLIA N° 1000/1001. EL PRESENTE PLANO SE INSCRIBIÓ EN EL LIBRO N° 1000 DE FOLIOS EN LA FOLIA N° 1000/1001.

Revisión	Fecha	Descripcion

Ministerio de Obras Públicas
 Argentina
 Secretaría de Obras Públicas
 Subsecretaría de Planificación
 y Coord. Territorial de la Obra Pública
 Dirección Nacional de Arquitectura

Obra: CENTRO DE PRIMERA INFANCIA - TIP. CENTRO - ESQUINA SIMEDIANERAS-12x25.00m
 Plano: CORTE A - A
 Fecha: Escala: 1: 50 Revisó: Plano N° A09


1 CORTE B B

Escala 1:50

- GENEFA METALICA
- C APA GAL ANI ADA
- TIMPANO: PLACA DE CEMENTO
- TERMINACION: RE . TIPO TAR UNI
- IGA TUBO ESTRUCTURAL 80x160 esp : 4mm

- CUBIERTA DE CHAPA SINUSOIDAL N°25
- PREPINTADA COLOR NEGRO pend: 12
- CLA ADERAS 2"x2"
- ASLACION TERMICA :
- LANA DE IDRIO ESP 50mm C FOIL DE ALUMINIO
- PLACA OSB esp: 15mm

- CABIO DE MADERA PINO PARANA 2"x5"
- IGA TUBO ESTRUCTURAL 80x160 esp: 4 mm
- LOSA DE H° ARMADO.
- ASLACION IDROFUGA:
- PINTURA ASFALTICA M.C.I.PERIMETRAL

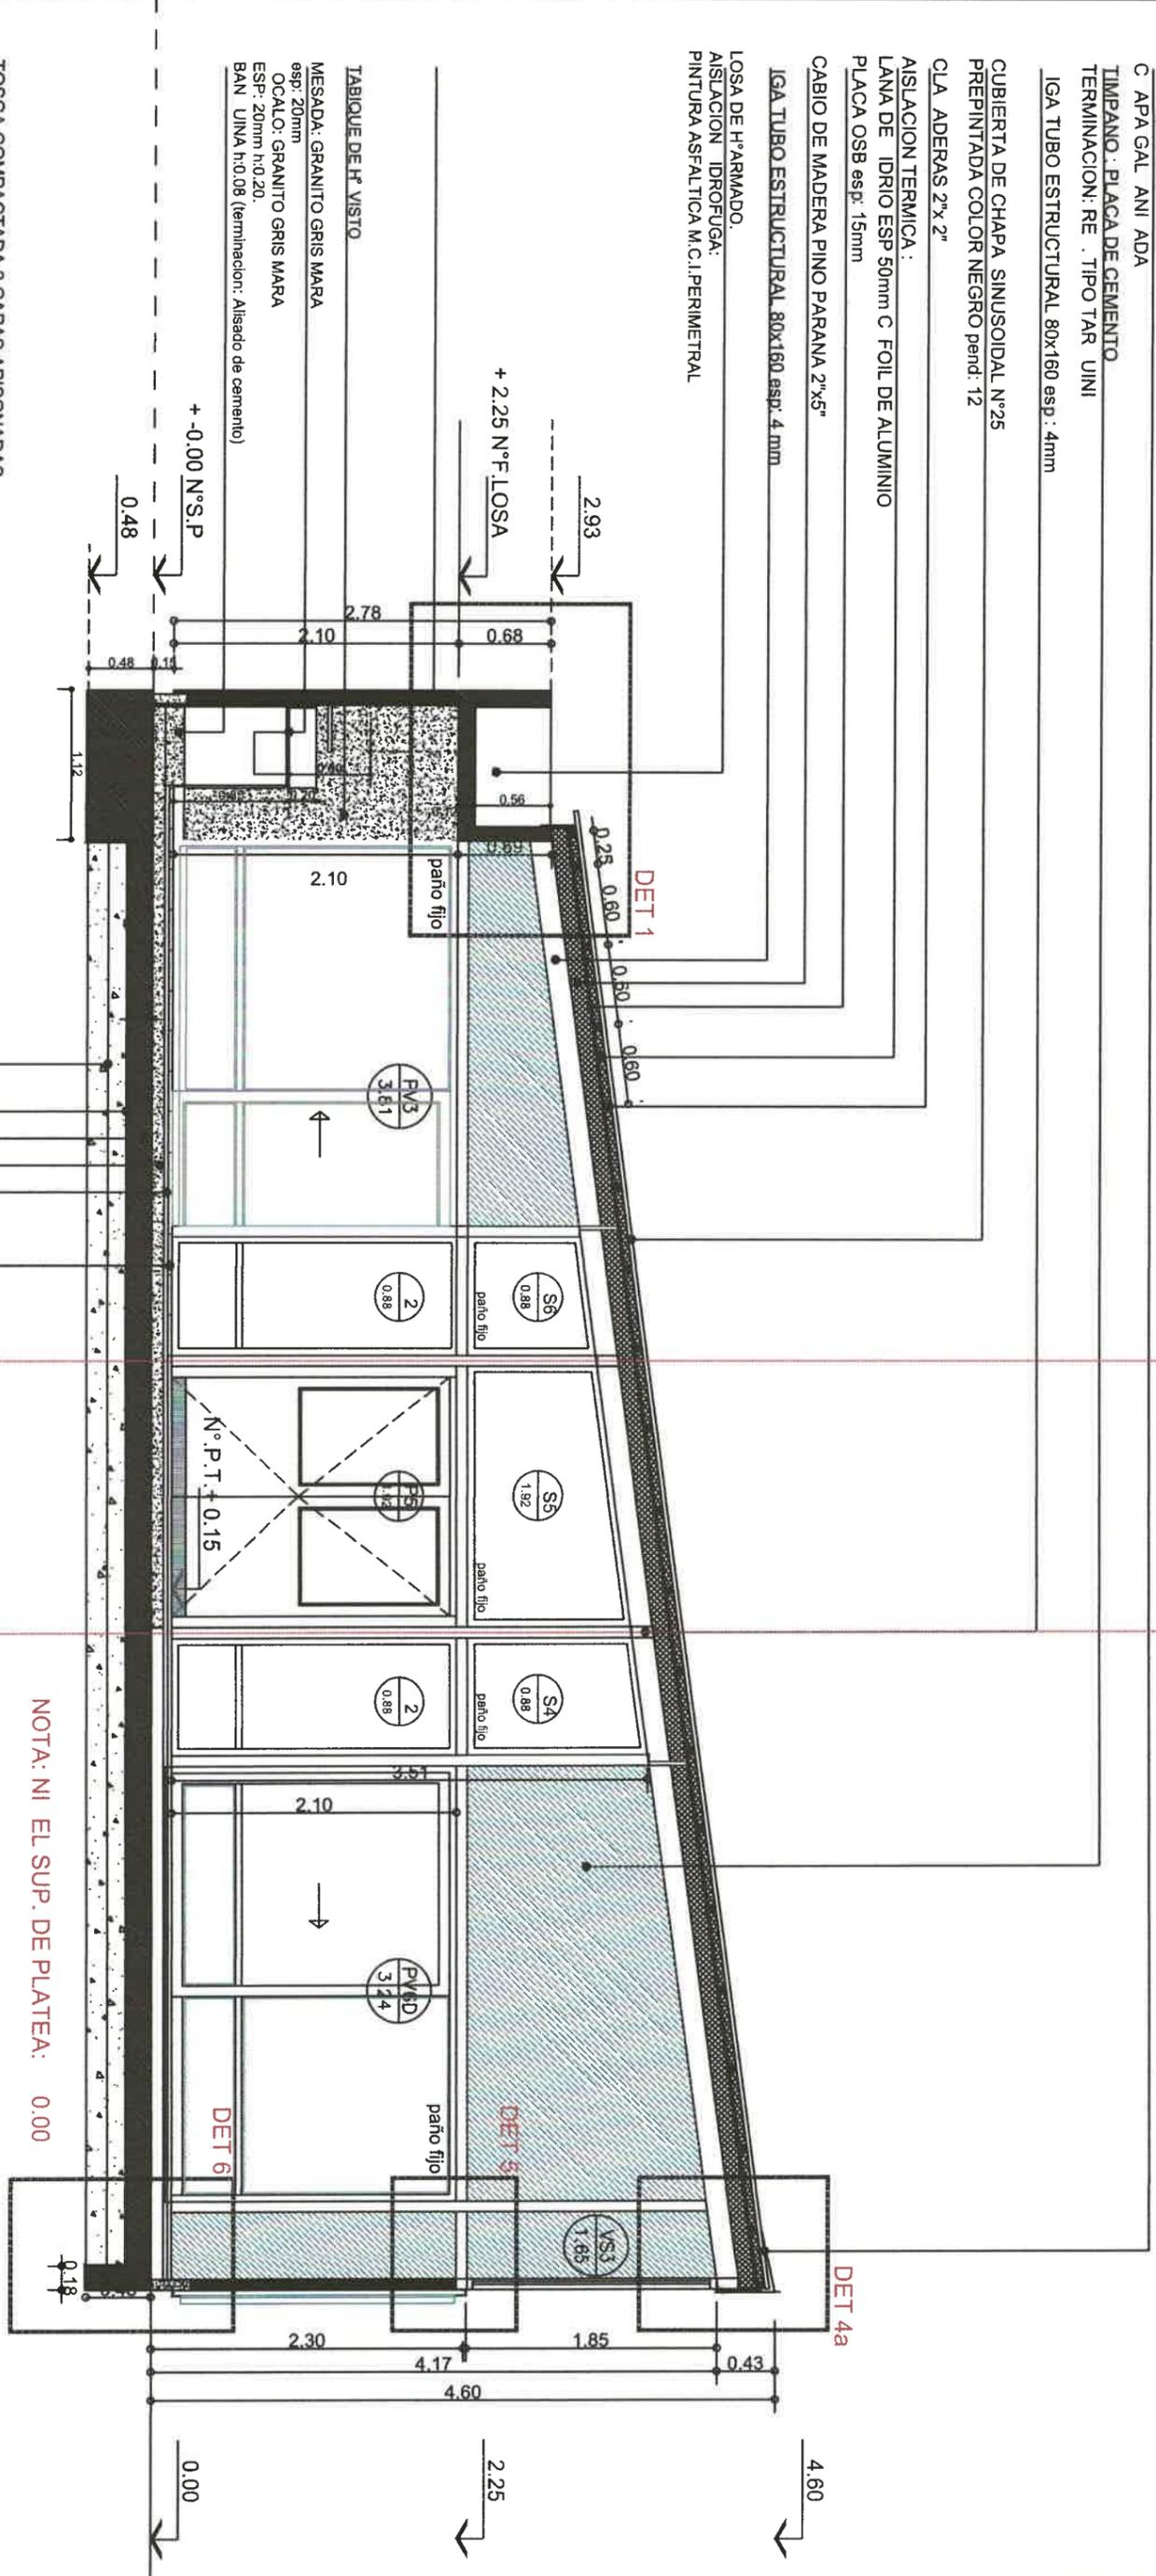

- TOSCA COMPACTADA 2 CAPAS APISONADAS
- esp: 0.15
- FILM DE POLIETILENO 200micrones
- PLATEA DE ORM. ARMADO ESP 18 CM
- CONTRAPISO DE H° POBRE esp: 0.07
- CARPETA m.c.i. esp: 0.03
- SOLADO MOSAICO GRANITICO 30x30
- (puido a plomo)
- OCALCO SANITARIO:
- MOSAICO GRANITICO h: 0.10x0.30
- (Locales Sanitarios y cocina)

NOTA: NI EL SUP. DE PLATEA: 0.00

FRENTE DE IGUETAS
PRETENSADAS DE H°:
SU ECIION INFERIOR SUPERIOR
MEDIANTE C APA PLEGADA GAL ANI ADA.
S DET.
ABROCCADO A CORDON INFERIOR
PERIMETRAL
SE CORTARA EN AMBOS E TRENOS
PARTE DEL NER IO DE LA IGUETA.
SE UTILI ARA PEGAMENTO TIPO SI ADUR
O SIMILAR ENTRE MURO IGUETAS
COMO REFUER O EN LA COLOCACION.

TIPOLOGIA 2B

CAVALIGNA RAFAEL
Presidente Municipal de Nogoyá

Hites Gamba
Secretario de Obras
y Servicios Públicos
Municipio de Nogoyá

PLANO NO APTO PARA CONSTRUCCION

El presente plano es un estudio preliminar, conceptual y orientado a fines informativos. No debe utilizarse para la ejecución de obras sin la aprobación expresa del interesado. Toda modificación o cambio en el contenido de este plano deberá ser aprobado por el interesado antes de ser ejecutado. Todos los derechos reservados. No se permite la explotación económica ni la transformación de esta obra. Queda permitida la impresión en su totalidad.

Ministerio de Obras Públicas
Argentina

Secretaría de Obras Públicas
Subsecretaría de Planificación y Coord. Territorial de la Obra Pública
Dirección Nacional de Arquitectura

Obra: CENTRO DE PRIMERA INFANCIA -TIP. CENTRO- ESQUINA S.MEDIANERAS-12x25.00m
Plano: CORTE B - B
Fecha: _____ Escala: 1: 50
Revisó: _____

Plano N° A10

CUBIERTA DE C APA
 SINUSOIDAL N°25
 PREPINTADA COLOR NEGRO pend: 12

LIGA TUBO ESTRUCTURAL 80x160 esp: 4mm

CLA ADERAS 2"x2"
 AISLACION TERMICA :
 LANA DE IDRIO ESP 50mm
 C FOIL DE ALUMINIO
 PLACA OSB esp: 15mm

CABIO DE MADERA PINO PARANA 2"x5"

LIGA TUBO ESTRUCTURAL 80x160 esp: 4 mm

CENEFA:
 CHAPA GALVANIZADA BWG N°25

RE A R4 (CUBIERTA) CIERRE DE PATIO 02

TUBO 50x50 esp: 3.2mm

BARRA MACI A DE ARRIOSTRE 10x10


TIMPANO : PLACA DE CEMENTO
 TERMINACION: RE . TIPO TAR UNI

LOSA DE H°ARMADO.
 AISLACION IDROFUGA:
 PINTURA ASFALTICA M.C.I.PERIMETRAL

2.93
 + 2.25 N°F LOSA

TABIQUE DE H° VISTO

MURO

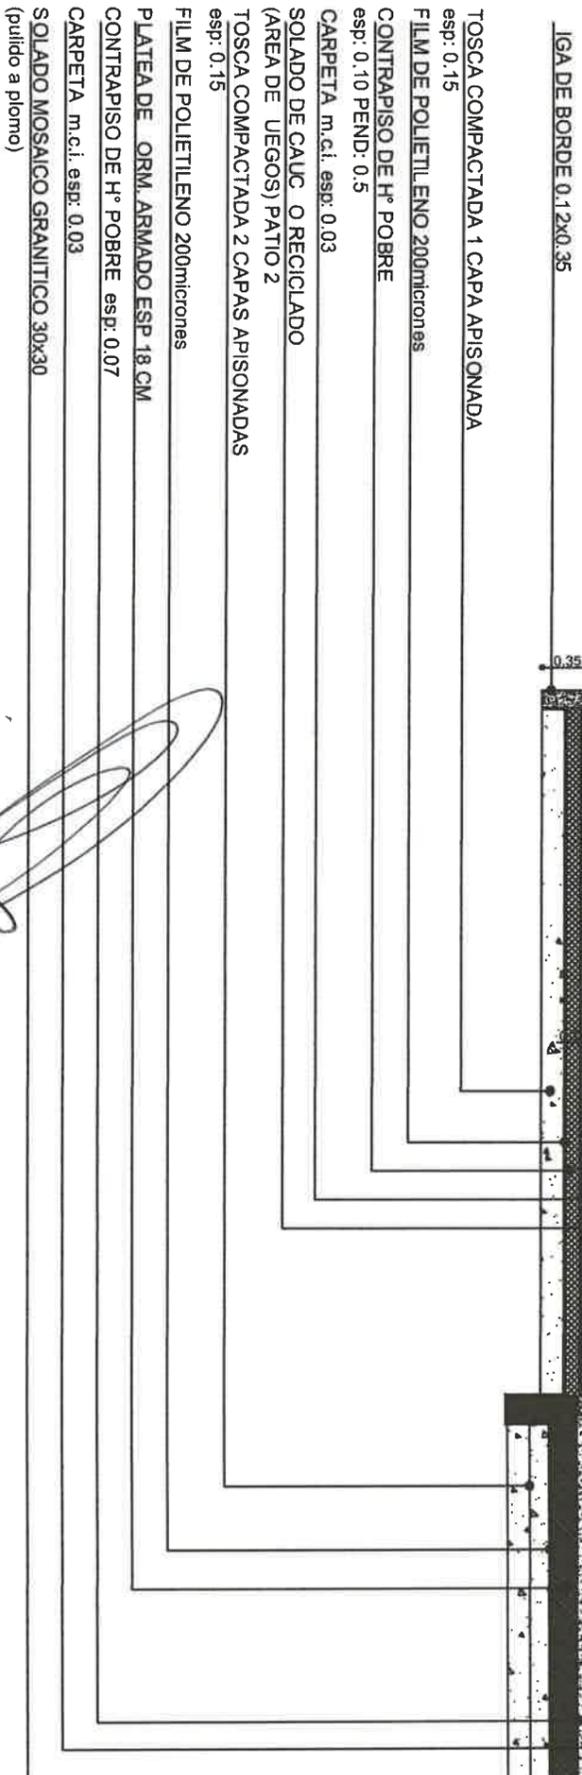

SALA 2-3-4 AÑOS

DET 6

DET 5

DET 4a

FRENTE DE IGUETAS
 PRETENSADAS DE H°.
 SUECION INFERIOR SUPERIOR
 MEDIANTE C APA PLEGADA GAL ANI ADA.
 S DET.
 ABRROGADO A CORDON INFERIOR
 PERIMETRAL
 SE CORTARA EN AMBOS E TREMOS
 PARTE DEL NER IO DE LA IGUETA.
 SE UTILI ARA PEGAMENTO TIPO SI ADUR
 O SIMILAR ENTRE MURO IGUETAS
 COMO REFUER O EN LA COLOCACION.

NOTA: NI EL SUP. DE PLATEA: 0.00

TIPOLOGIA 2B

1 CORTE C C
 Escala 1:50

CAVASSINA RAFAEL
 Presidente Municipal de Nogoyá

Ulises Garboda
 Secretario de Obras
 Y Servicios Públicos
 Municipio de Nogoyá

PLANO APTO PARA CONSTRUCCION

EL PRESENTE PLANO ES REPARTO. LA CONSTRUCCION, COMERCIALIZACION, OTRAS ACCIONES, DEBERAN SER APROBADAS POR LA AUTORIDAD LOCAL DE PLANEAMIENTO PARA LA CONSTRUCCION EN SU AREA DE APLICACION CON LA NOMENCLATURA VIGENTE. TODOS LOS DATOS DE CONSTRUCCION DEBERAN SER VERIFICADOS EN OBRAS.

Revisión	Fecha	Descripción




Ministerio de Obras Públicas
 Secretaría de Obras Públicas
 Subsecretaría de Planificación y Coord. Territorial de la Obra Pública
 Dirección Nacional de Arquitectura

Obra: CENTRO DE PRIMERA INFANCIA -TIP. CENTRO - ESQUINA SIMEDIANERAS-12x25.00m
 Plano: CORTE C - C
 Fecha: Escala: 1: 50 Revisó: Plano N° A11

1 DETALLE 2

Escala 1:10

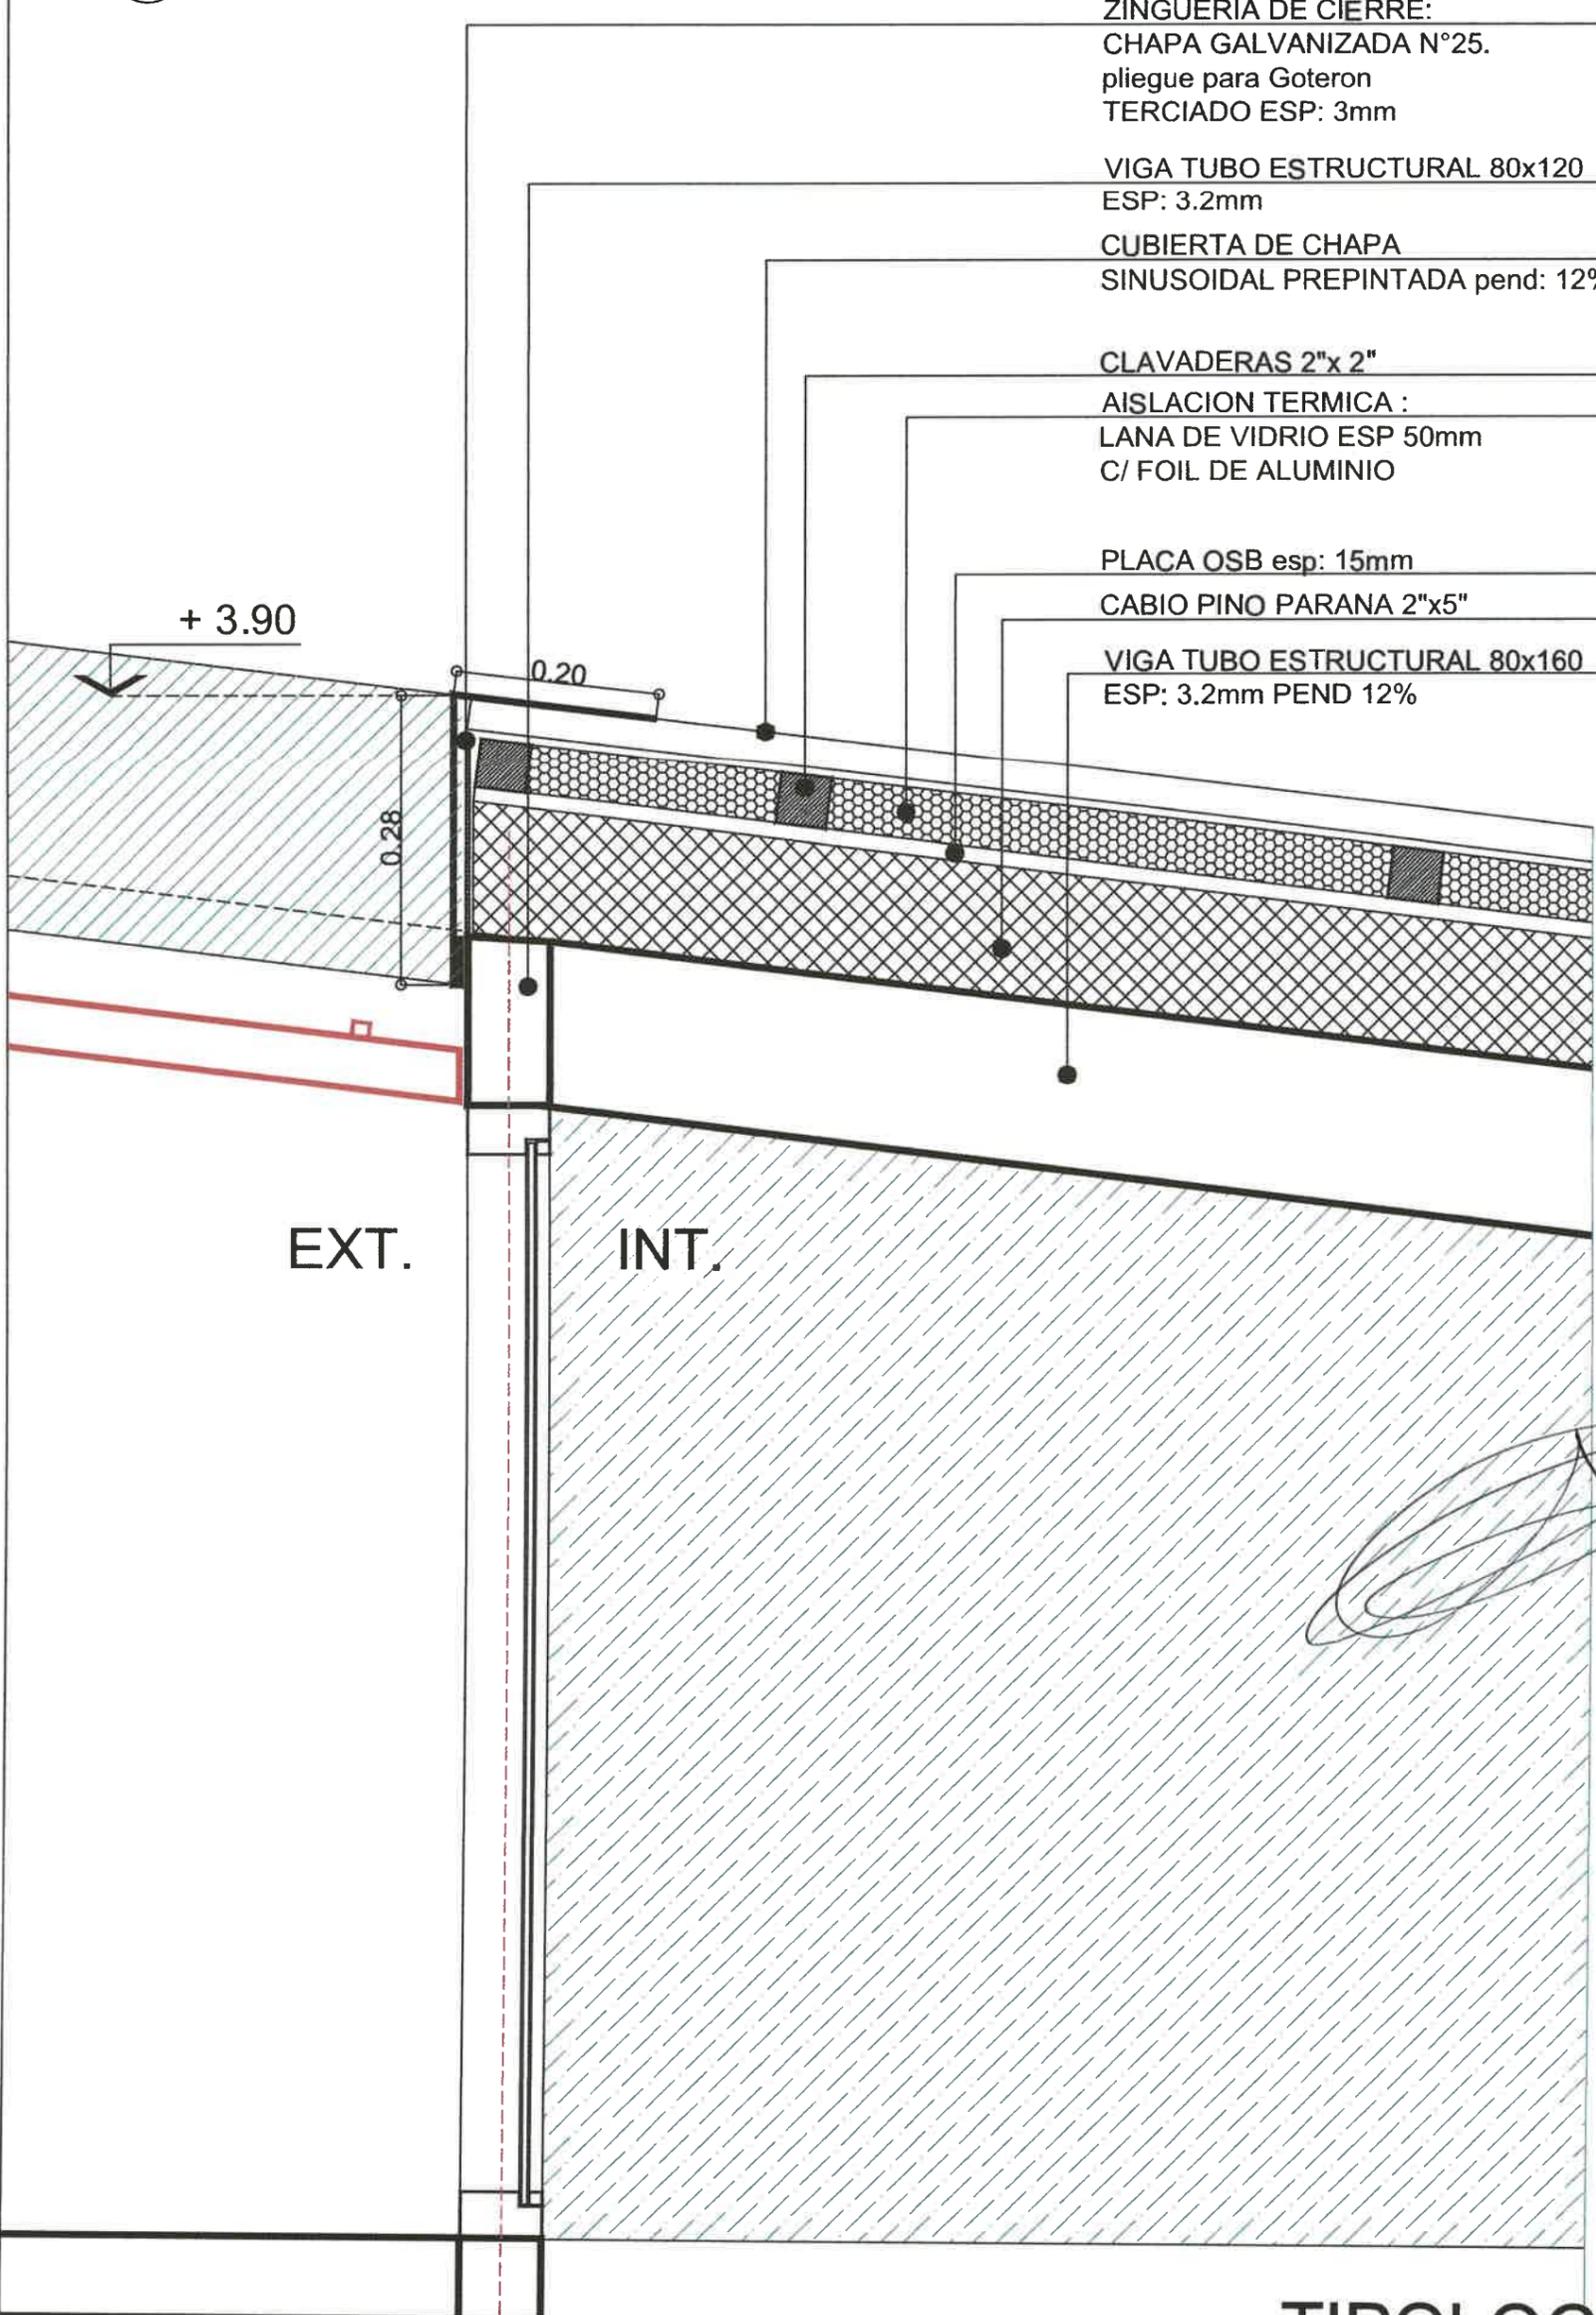

ZINGUERIA DE CIERRE:
 CHAPA GALVANIZADA N°25.
 pliegue para Goteron
 TERCiado ESP: 3mm

VIGA TUBO ESTRUCTURAL 80x120
 ESP: 3.2mm

CUBIERTA DE CHAPA
 SINUSOIDAL PREPINTADA pend: 12%

CLAVADERAS 2"x 2"

AISLACION TERMICA :
 LANA DE VIDRIO ESP 50mm
 C/ FOIL DE ALUMINIO

PLACA OSB esp: 15mm

CABIO PINO PARANA 2"x5"

VIGA TUBO ESTRUCTURAL 80x160
 ESP: 3.2mm PEND 12%

Ulises Gamboa
 Secretario de Obras
 y Servicios Públicos
 Municipio de Nogoyá

CAYAGNA RAFAEL
 Presidente del Municipio de Nogoyá

EXT.

INT.

TIPOLOGIA 2B

PLANO NO APTO PARA CONSTRUCCION

EL PRESENTE PLANO ES INDICATIVO, LA CONTRATISTA CONFECCIONARA LOS PLANOS DEFINITIVOS, QUE DEBERAN SER APROBADOS POR LA INSPECCION DE OBRA. EL PLANO PRESENTADO POR LA CONTRATISTA ESTARA EN UN TODO DE ACUERDO CON LA NORMATIVA VIGENTE.
 TODAS LAS MEDIDAS Y NIVELES SE VERIFICARAN EN OBRA POR EL CONTRATISTA.
 TODOS LOS DETALLES CONSTRUCTIVOS SERAN COORDINADOS Y COMPATIBILIZADOS EN OBRA



Ministerio de
Obras Públicas
 Argentina

Secretaría de
Obras Públicas

Subsecretaría de Planificación
 y Coord. Territorial de la Obra Pública

Dirección Nacional
 de Arquitectura

Revision	Fecha	Descripcion

Obra: CENTRO DE PRIMERA INFANCIA- TIP.CENTRO-ESQUINA SIN MEDIANERA - 12X25 m

Plano: DETALLE D2 - ENCUENTRO CUBIERTA

Fecha:

Escala: 1:10

Revisó:

Plano N°

D02

PLANO NO APTO PARA CONSTRUCCION


EL PRESENTE PLANO ES INDICATIVO, LA CONTRATISTA CONFECCIONARA LOS PLANOS DEFINITIVOS, QUE DEBERAN SER APROBADOS POR LA INSPECCION DE OBRA, EL PLANO PRESENTADO POR LA CONTRATISTA ESTARA EN UN TODO DE ACUERDO CON LA NORMATIVA VIGENTE.
 TODOS LOS DETALLES CONSTRUCTIVOS SERAN COORDINADOS Y COMPLEMENTADOS EN OBRA.
 REVISION Fecha Descripcion

Fecha:	Revisó:
Plano: DETALLE D3 - ENCUENTRO CUBIERTA	Escala: 1:10
Obra: CENTRO DE PRIMERA INFANCIA- TIP. CENTRO-ESQUINA SIN MEDIANERA - 12X25 m	Plano Nº: D03



Ministerio de Obras Públicas
Secretaría de Obras Públicas
 Subsecretaría de Planificación y Coord. Territorial de la Obra Pública
 Dirección Nacional de Arquitectura

TIPOLOGIA 2B

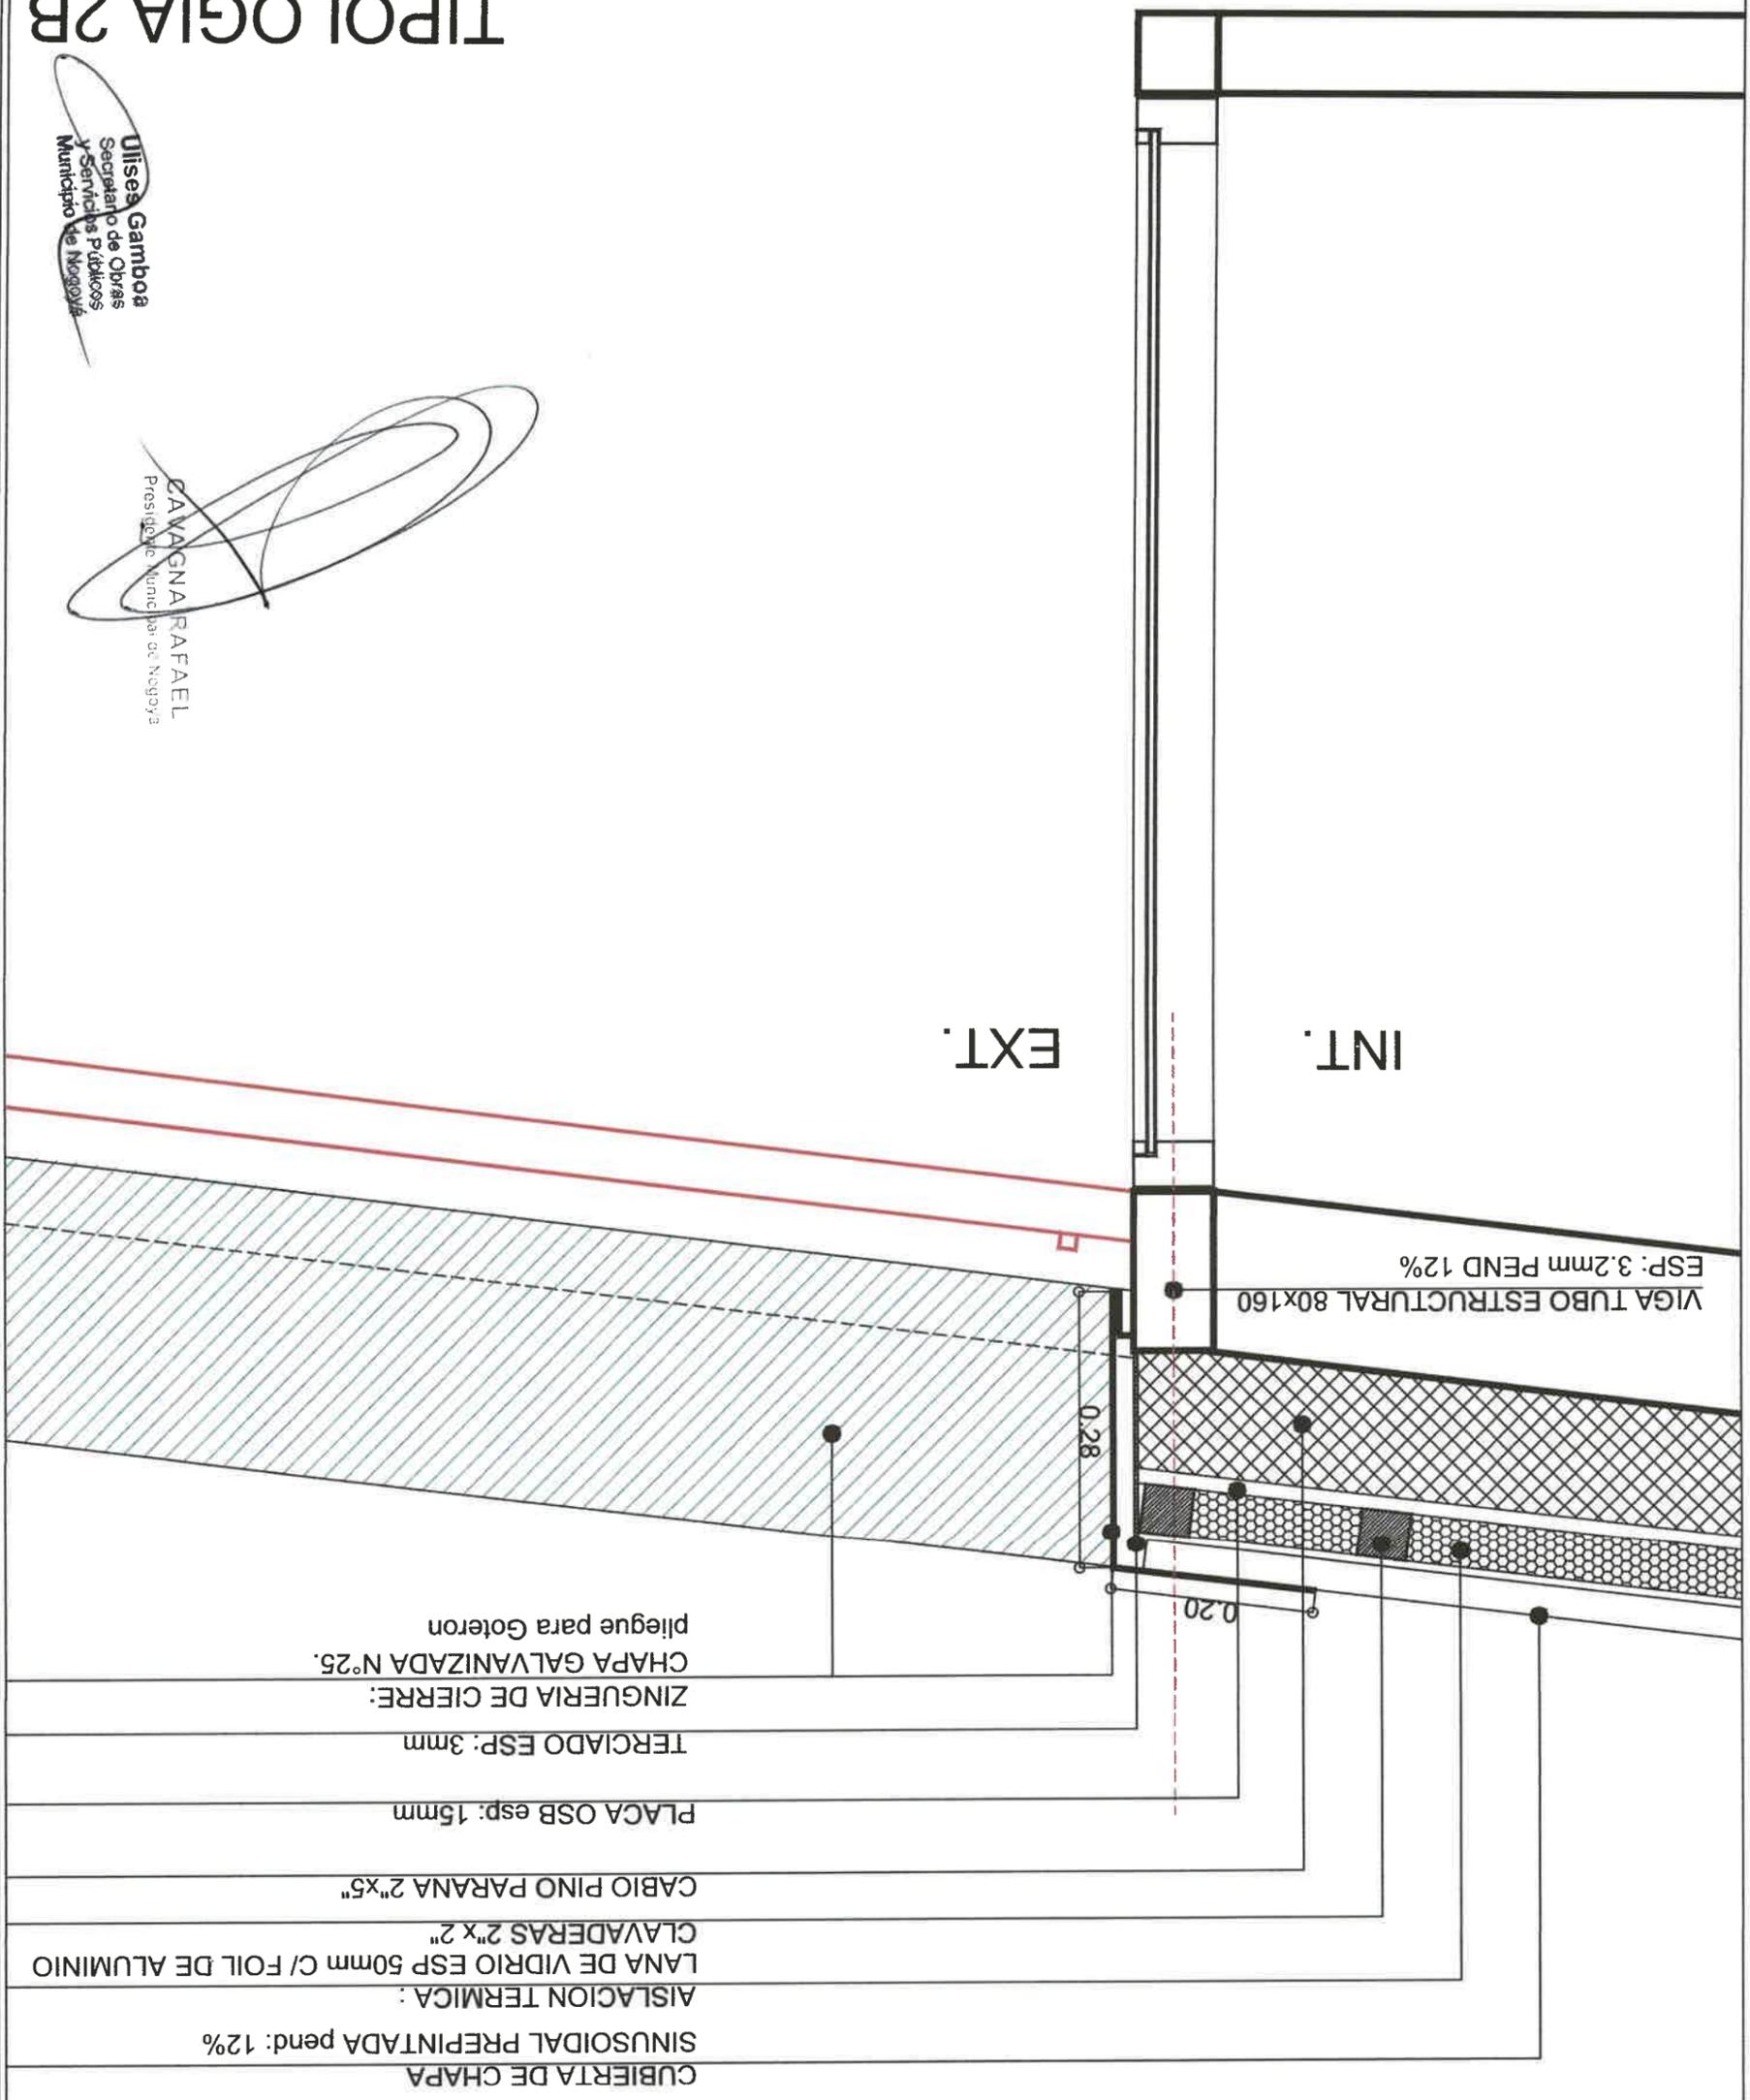


ULISEA GAMBOA
 Secretario de Obras y Servicios Públicos y Municipalidad de Necochea

CAVAGNA RAFAEL
 Presidente Municipal de Necochea

1 DETALLE 3
 Escala 1:10

1 DETALLE 4b
Escala 1:10

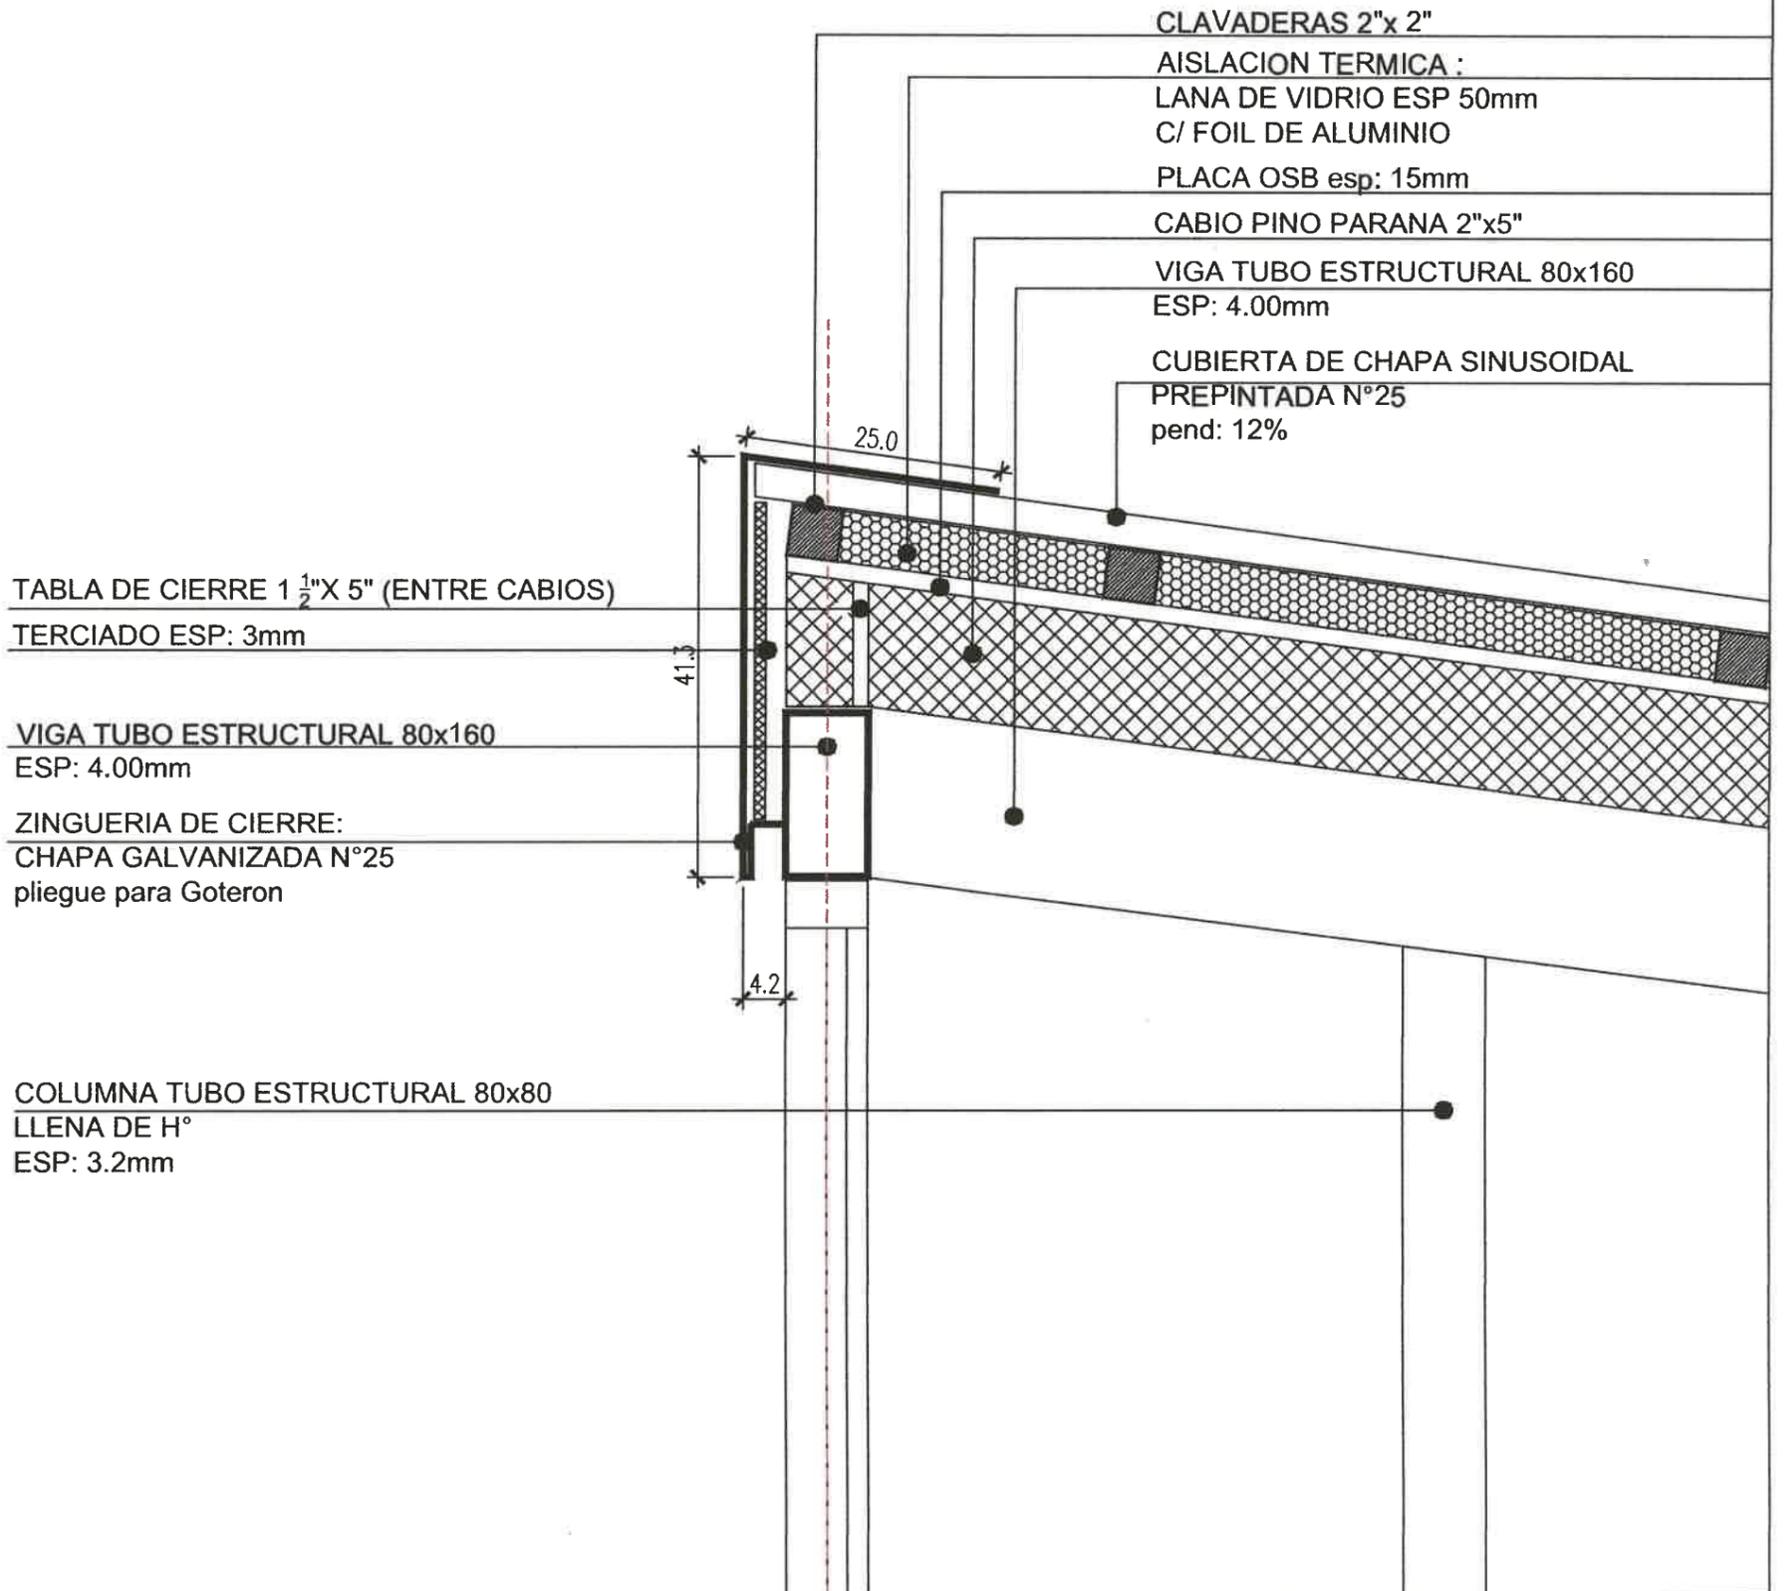

(Signature)
CAVAGNA RAFAEL
Presidente Municipal de Nogoya

(Signature)
Ulises Gamba
Secretario de Obras
y Servicios Públicos
Municipio de Nogoya

PLANO NO APTO PARA CONSTRUCCION			 Ministerio de Obras Públicas Argentina				Secretaría de Obras Públicas	Subsecretaría de Planificación y Coord. Territorial de la Obra Pública	Dirección Nacional de Arquitectura
EL PRESENTE PLANO ES INDICATIVO, LA CONTRATISTA CONFECCIONARA LOS PLANOS DEFINITIVOS, QUE DEBERAN SER APROBADOS POR LA INSPECCION DE OBRA. EL PLANO PRESENTADO POR LA CONTRATISTA ESTARA EN UN TODO DE ACUERDO CON LA NORMATIVA VIGENTE. TODAS LAS MEDIDAS Y NIVELES SE VERIFICARAN EN OBRA POR EL CONTRATISTA. TODOS LOS DETALLES CONSTRUCTIVOS SERAN COORDINADOS Y COMPATIBILIZADOS EN OBRA.			Obra: CENTRO DE PRIMERA INFANCIA Plano: ENCUENTRO CUBIERTA		Fecha: _____ Escala: 1:10		Revisó: _____		
Revision	Fecha	Descripcion				Plano N° D04a			

1 DETALLE 4b

Escala 1:10


TERCIADO ESP: 3mm

VIGA TUBO ESTRUCTURAL 80x160
ESP: 4.00mm

ZINGUERIA DE CIERRE:
CHAPA GALVANIZADA N°25
pliegue para Goteron

MURO

PLACA DE CEMENTO esp: 12mm
BARRERA DE VIENTO Y AGUA
PLACA RIGIDIZADORA OSB 12mm
AISLACION TERMICA:
LANA DE VIDRIO esp: 70mm
PLACA ROCA DE YESO esp: 12mm

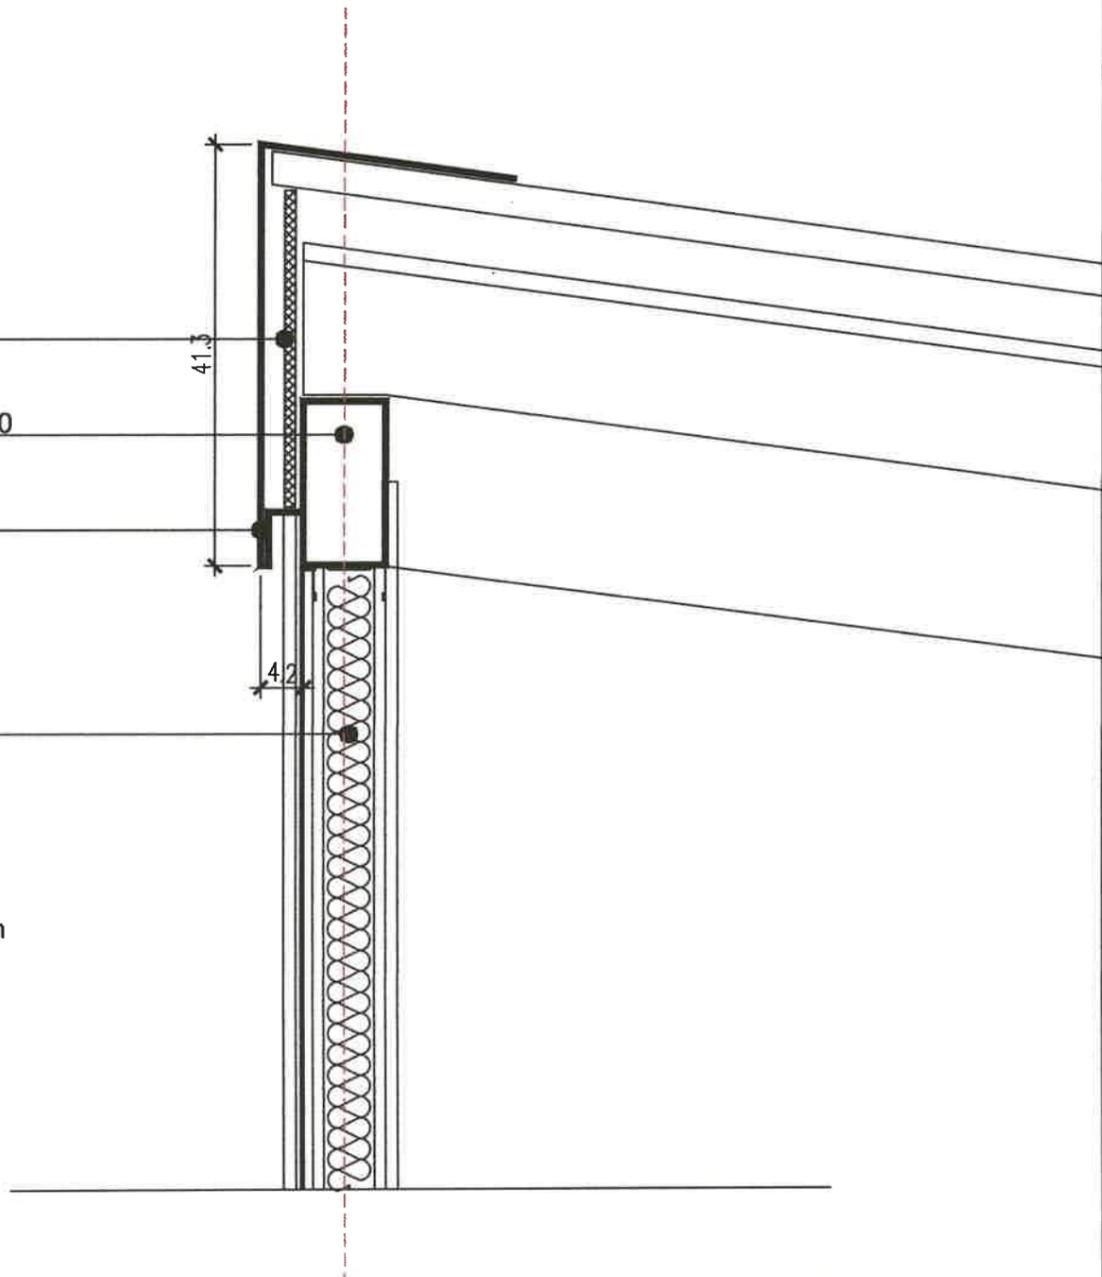

CAVAGNA R.A.F.
Presidente Municipal de Nogoyá

Ulises Gambóiz
Secretario de Obras
y Servicios Públicos
Municipio de Nogoyá

PLANO NO APTO PARA CONSTRUCCION

EL PRESENTE PLANO ES INDICATIVO, LA CONTRATISTA CONFECCIONARA LOS PLANOS DEFINITIVOS, QUE DEBERAN SER APROBADOS POR LA INSPECCION DE OBRA. EL PLANO PRESENTADO POR LA CONTRATISTA ESTARA EN UN TODO DE ACUERDO CON LA NORMATIVA VIGENTE.
TODAS LAS MEDIDAS Y NIVELES SE VERIFICARAN EN OBRA POR EL CONTRATISTA.
TODOS LOS DETALLES CONSTRUCTIVOS SERAN COORDINADOS Y COMPATIBILIZADOS EN OBRA

Revision	Fecha	Descripción



Ministerio de
Obras Públicas
Argentina

Secretaría de
Obras Públicas

Subsecretaría de Planificación
y Coord. Territorial de la Obra Pública

Dirección Nacional
de Arquitectura

Obra: CENTRO DE PRIMERA INFANCIA

Plano: ENCUENTRO CUBIERTA

Fecha:

Escala: 1:10

Revisó:

Plano N°

D04b

1 DETALLE 5

Escala 1:10

MURO:
 PLACA CEMENTICIA (EXT)
 PLACA DE ROCA DE YESO (INT)
 AISLACION TERMICA: LANA DE VIDRIO ESP: 75mm

COLUMNA TUBO ESTRUCTURAL 80x80
 LLENA DE H°
 ESP: 3.2mm

VIGA TUBO ESTRUCTURAL 80x80
 ESP: 3.2mm

PLANCHUELA CORRIDA
 CONFORMADA esp: 1/4"
 SOLDADA A TUBO EST.


VIGUETA PRETENSADA
 DE H°. CORTE DE NERVIOS PARA
 SUJECION. (8.00cm)

MURO
 PLACA DE CEMENTO esp: 12mm
 BARRERA DE VIENTO Y AGUA
 PLACA RIGIDIZADORA OSB 12mm
 AISLACION TERMICA:
 LANA DE VIDRIO esp: 70mm
 PLACA ROCA DE YESO esp: 12mm

AISLACION TERMICA
 LANA DE VIDRIO ESP:75mm

VEREDA

LOCAL INTERIOR

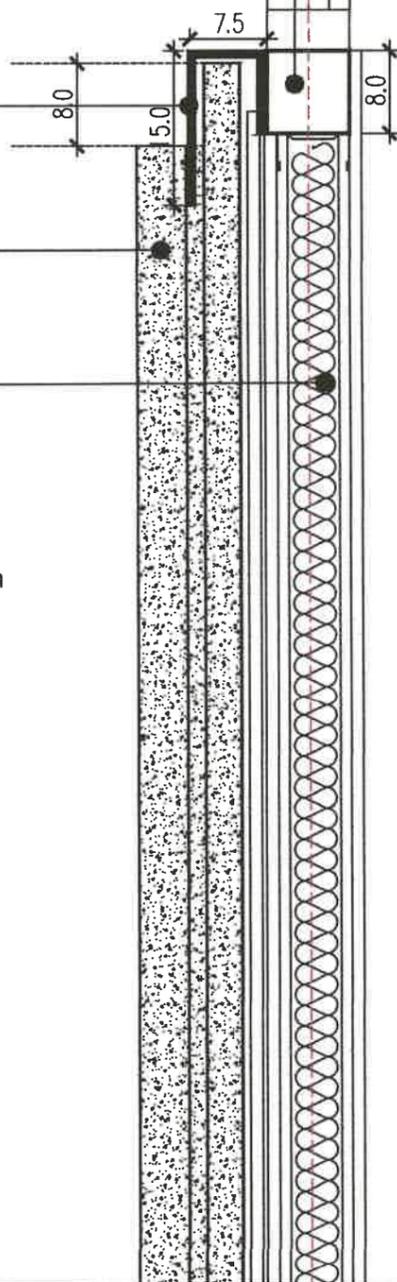

CAVAGNA RAFAEL
 Presidente Municipal de Nogoyá

Ulises Gamboa
 Secretario de Obras
 y Servicios Públicos
 Municipio de Nogoyá

TIPOLOGIA 2B

PLANO NO APTO PARA CONSTRUCCION

EL PRESENTE PLANO ES INDICATIVO, LA CONTRATISTA CONFECCIONARA LOS PLANOS DEFINITIVOS, QUE DEBERAN SER APROBADOS POR LA INSPECCION DE OBRA, EL PLANO PRESENTADO POR LA CONTRATISTA ESTARA EN UN TODO DE ACUERDO CON LA NORMATIVA VIGENTE. TODAS LAS MEDIDAS Y NIVELES SE VERIFICARAN EN OBRA POR EL CONTRATISTA. TODOS LOS DETALLES CONSTRUCTIVOS SERAN COORDINADOS Y COMPATIBILIZADOS EN OBRA

Revision	Fecha	Descripcion



Ministerio de
Obras Públicas
 Argentina

Secretaría de
Obras Públicas


Subsecretaría de Planificación
 y Coord. Territorial de la Obra Pública

Dirección Nacional
 de Arquitectura

Obra: CENTRO DE PRIMERA INFANCIA- TIP.CENTRO-ESQUINA SIN MEDIANERA - 12X25 m
 Plano: DETALLE D5 - VIGUETAS FRENTE
 Fecha: Escala: 1:10 Revisó:

Plano N°
D05

1 DETALLE 6
Escala 1:10

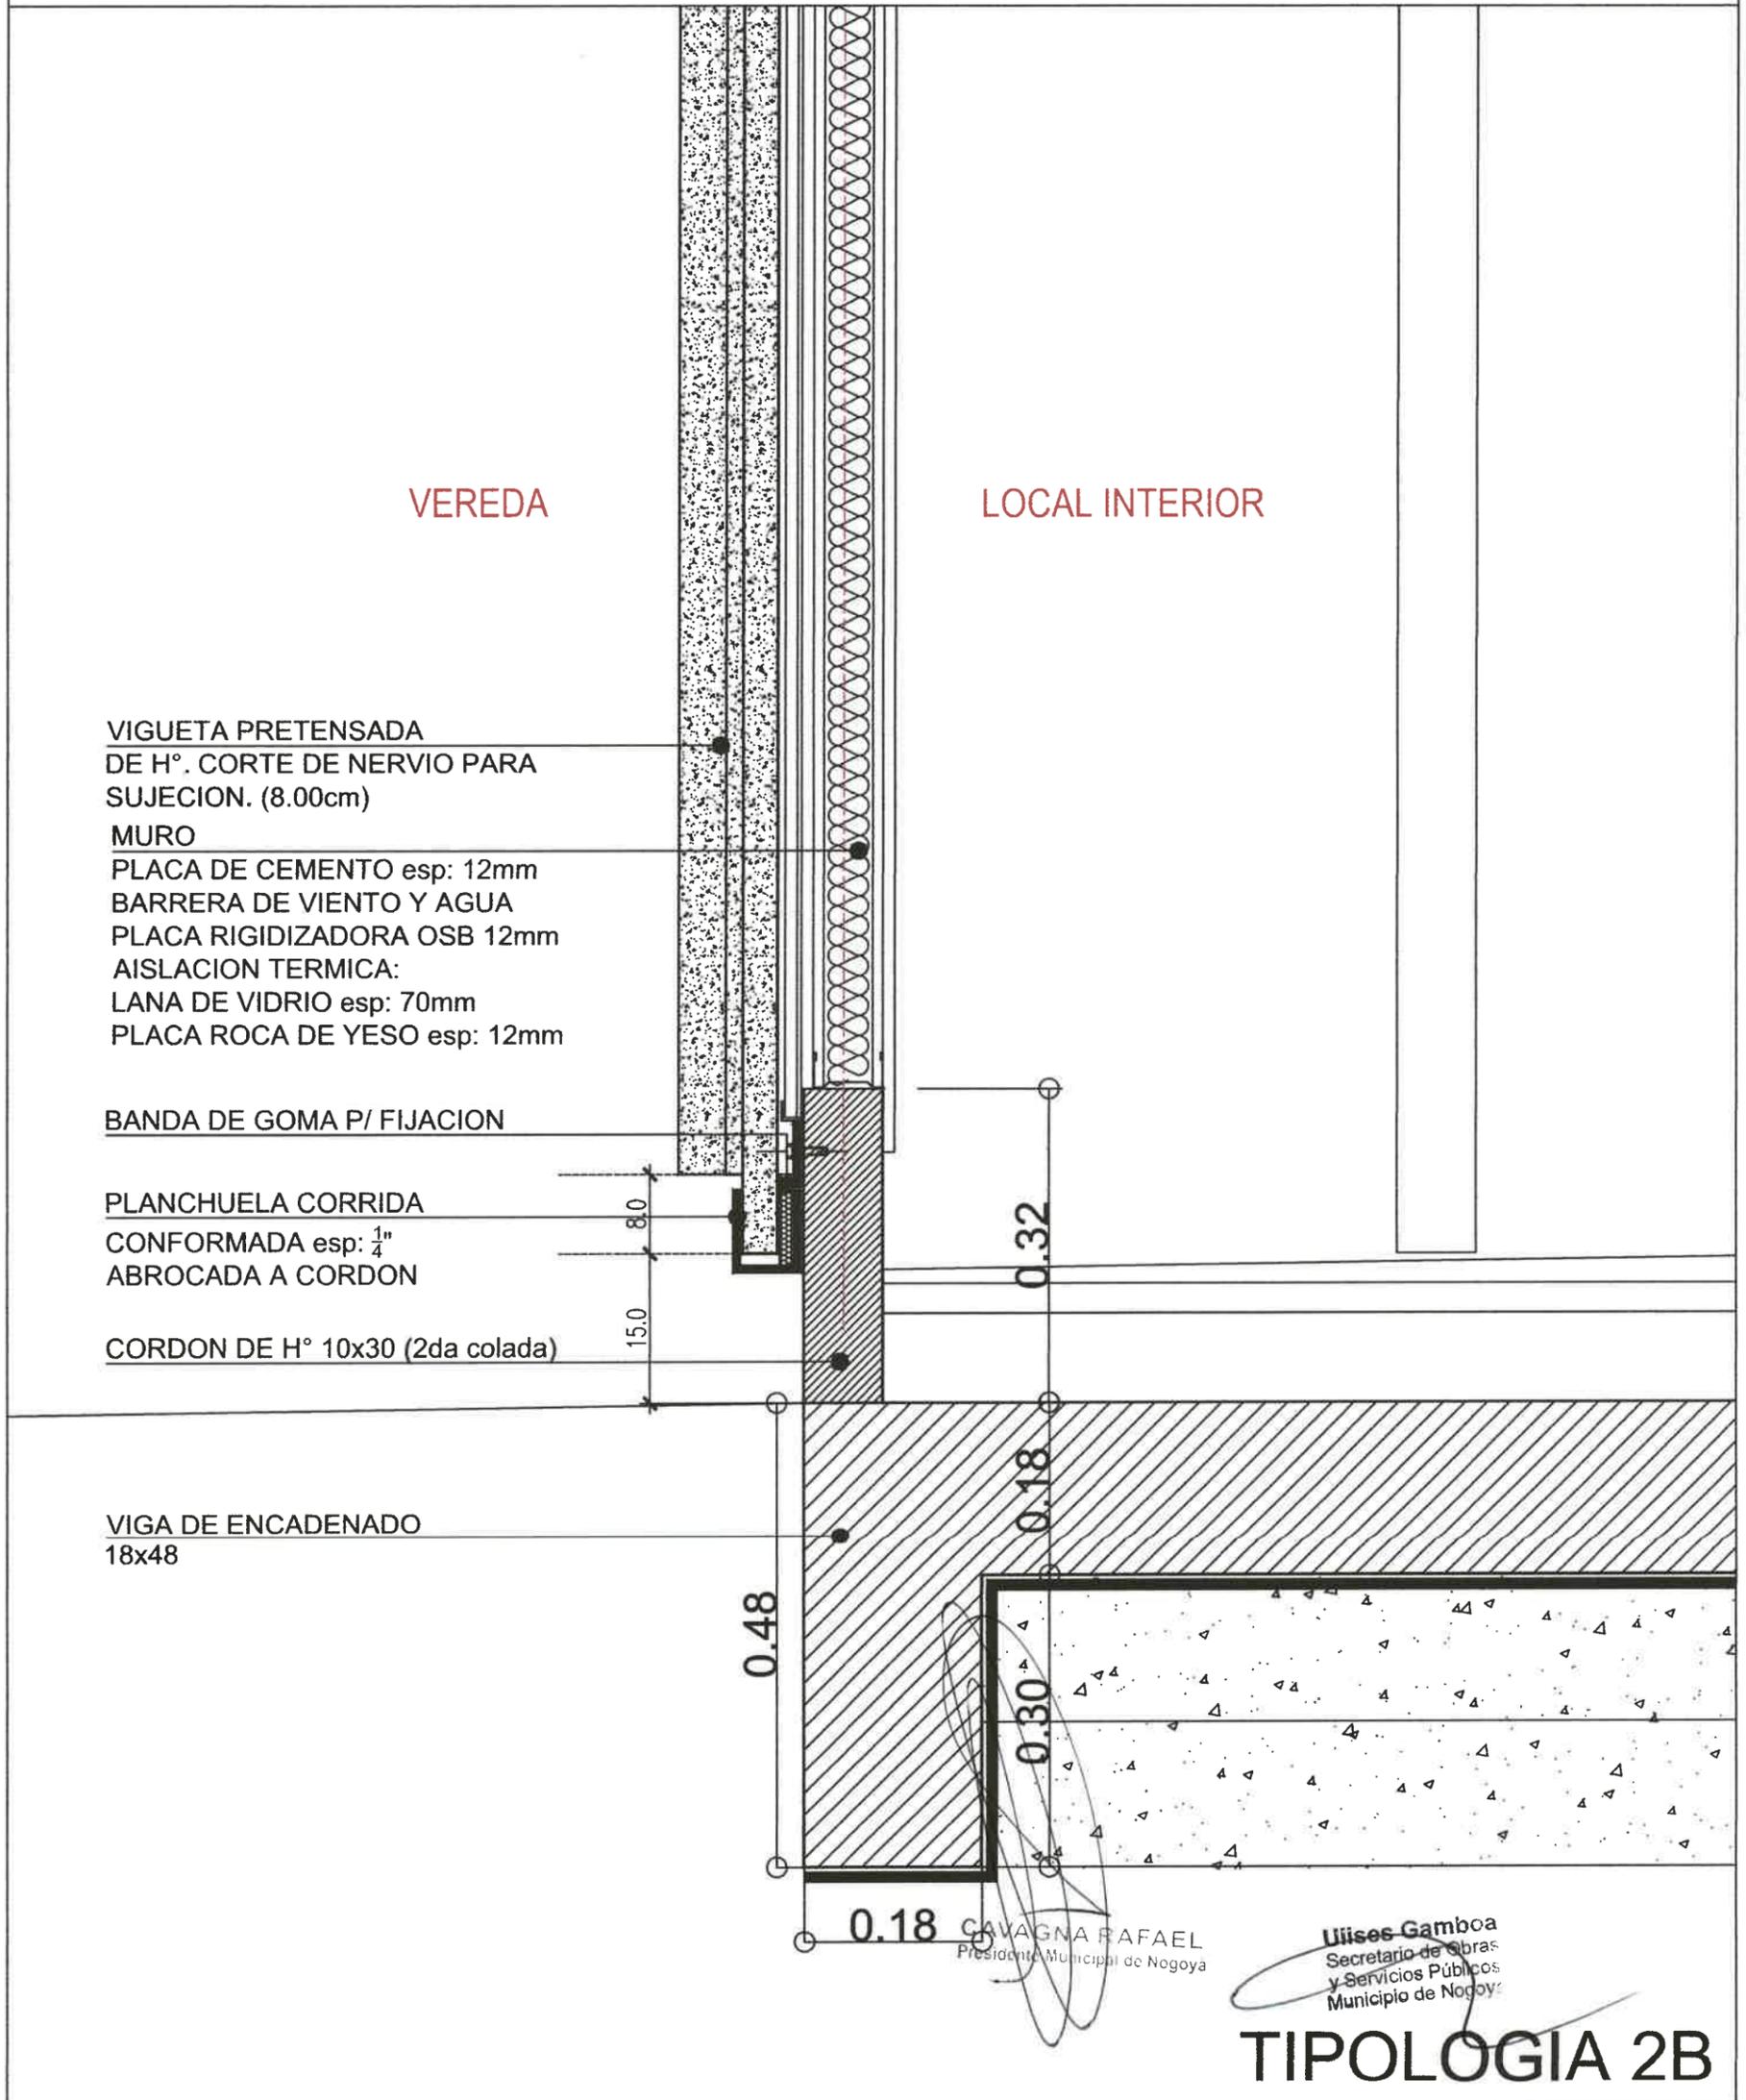

TIPOLOGIA 2B

PLANO NO APTO PARA CONSTRUCCION

EL PRESENTE PLANO ES INDICATIVO, LA CONTRATISTA CONFECCIONARA LOS PLANOS DEFINITIVOS, QUE DEBERAN SER APROBADOS POR LA INSPECCION DE OBRA. EL PLANO PRESENTADO POR LA CONTRATISTA ESTARA EN UN TODO DE ACUERDO CON LA NORMATIVA VIGENTE.
TODAS LAS MEDIDAS Y NIVELES SE VERIFICARAN EN OBRA POR EL CONTRATISTA.
TODOS LOS DETALLES CONSTRUCTIVOS SERAN COORDINADOS Y COMPATIBILIZADOS EN OBRA

Revision	Fecha	Descripcion



Ministerio de Obras Públicas Argentina

Secretaría de Obras Públicas

Subsecretaría de Planificación y Coord. Territorial de la Obra Pública

Dirección Nacional de Arquitectura

Obra: CENTRO DE PRIMERA INFANCIA- TIP.CENTRO-ESQUINA SIN MEDIANERA - 12X25 m

Plano: DETALLE D6 - VIGUETAS FRENTE

Fecha: _____ Escala: 1:10 Revisó: _____

Plano N°
D06

1 DETALLE 8


Escala 1:10

REJA CUBIERTA:
 TUBO EST 50x50 esp: 3.2mm
 TUBO 10x10 ARRIOSTRE
 VIGA TUBO ESTRUCTURAL 80x160
 ESP: 4.00mm
 PLANCHUELA CORRIDA
 CONFORMADA esp: 1/4"
 SOLDADA A TUBO EST.

VIGUETA PRETENSADA
 DE H°. CORTE DE NERVIOS PARA
 SUJECION. (8.00cm)

VEREDA

PATIO

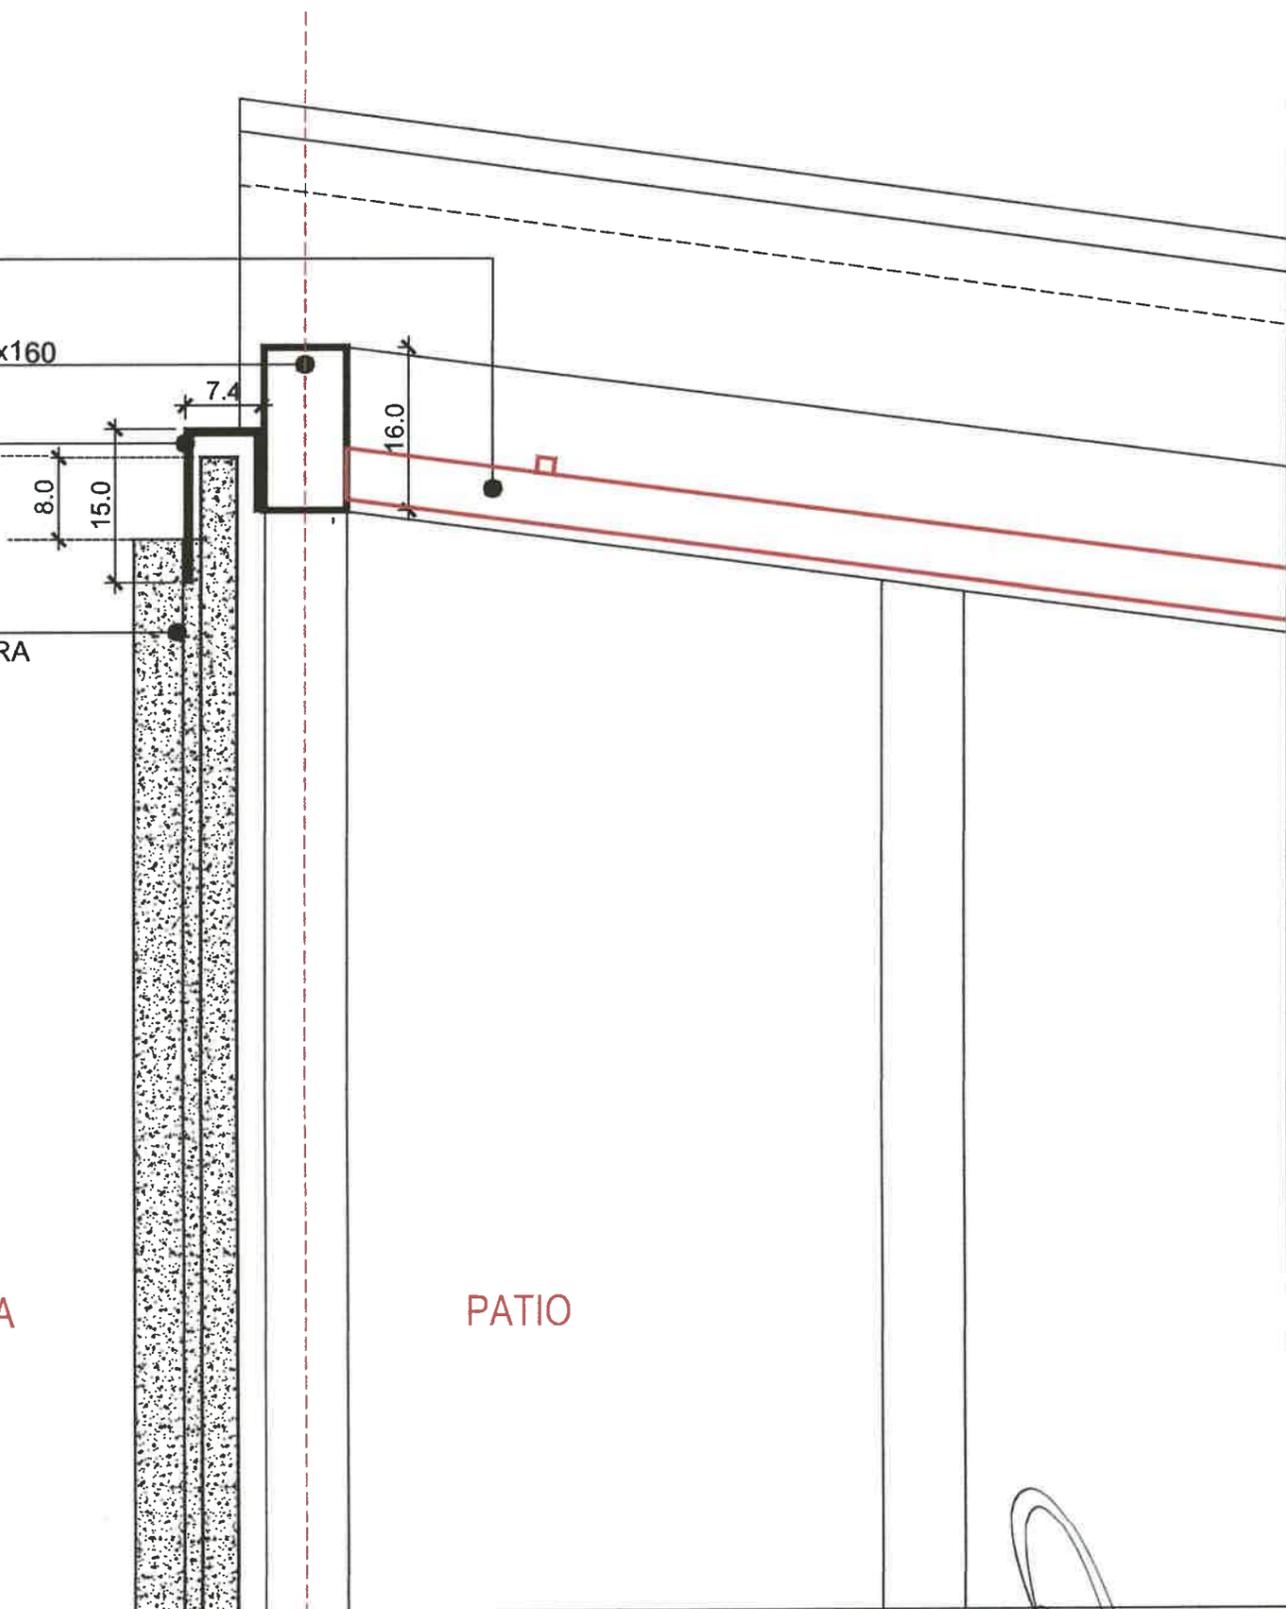

CAVAGNA RAFAEL
 Presidente Municipal de Nogoyá

Ulises Gamboa
 Secretario de Obras
 y Servicios Públicos
 Municipio de Nogoyá

TIPOLOGIA 2B

PLANO NO APTO PARA CONSTRUCCION

EL PRESENTE PLANO ES INDICATIVO, LA CONTRATISTA CONFECCIONARA LOS PLANOS DEFINITIVOS, QUE DEBERAN SER APROBADOS POR LA INSPECCION DE OBRA. EL PLANO PRESENTADO POR LA CONTRATISTA ESTARA EN UN TODO DE ACUERDO CON LA NORMATIVA VIGENTE.
 TODAS LAS MEDIDAS Y NIVELES SE VERIFICARAN EN OBRA POR EL CONTRATISTA.
 TODOS LOS DETALLES CONSTRUCTIVOS SERAN COORDINADOS Y COMPATIBILIZADOS EN OBRA



Ministerio de
Obras Públicas
 Argentina

Secretaría de
Obras Públicas

Subsecretaría de Planificación
 y Coord. Territorial de la Obra Pública

Dirección Nacional
 de Arquitectura


Revision	Fecha	Descripcion

Obra: CENTRO DE PRIMERA INFANCIA -TIP. CENTRO - ESQUINA S/MEDIANERAS-12x25.00m
 Plano: DETALLE D8
 Fecha: Escala: 1:10 Revisó:

Plano N°
D08a

1 DETALLE 8 b

Escala 1:10

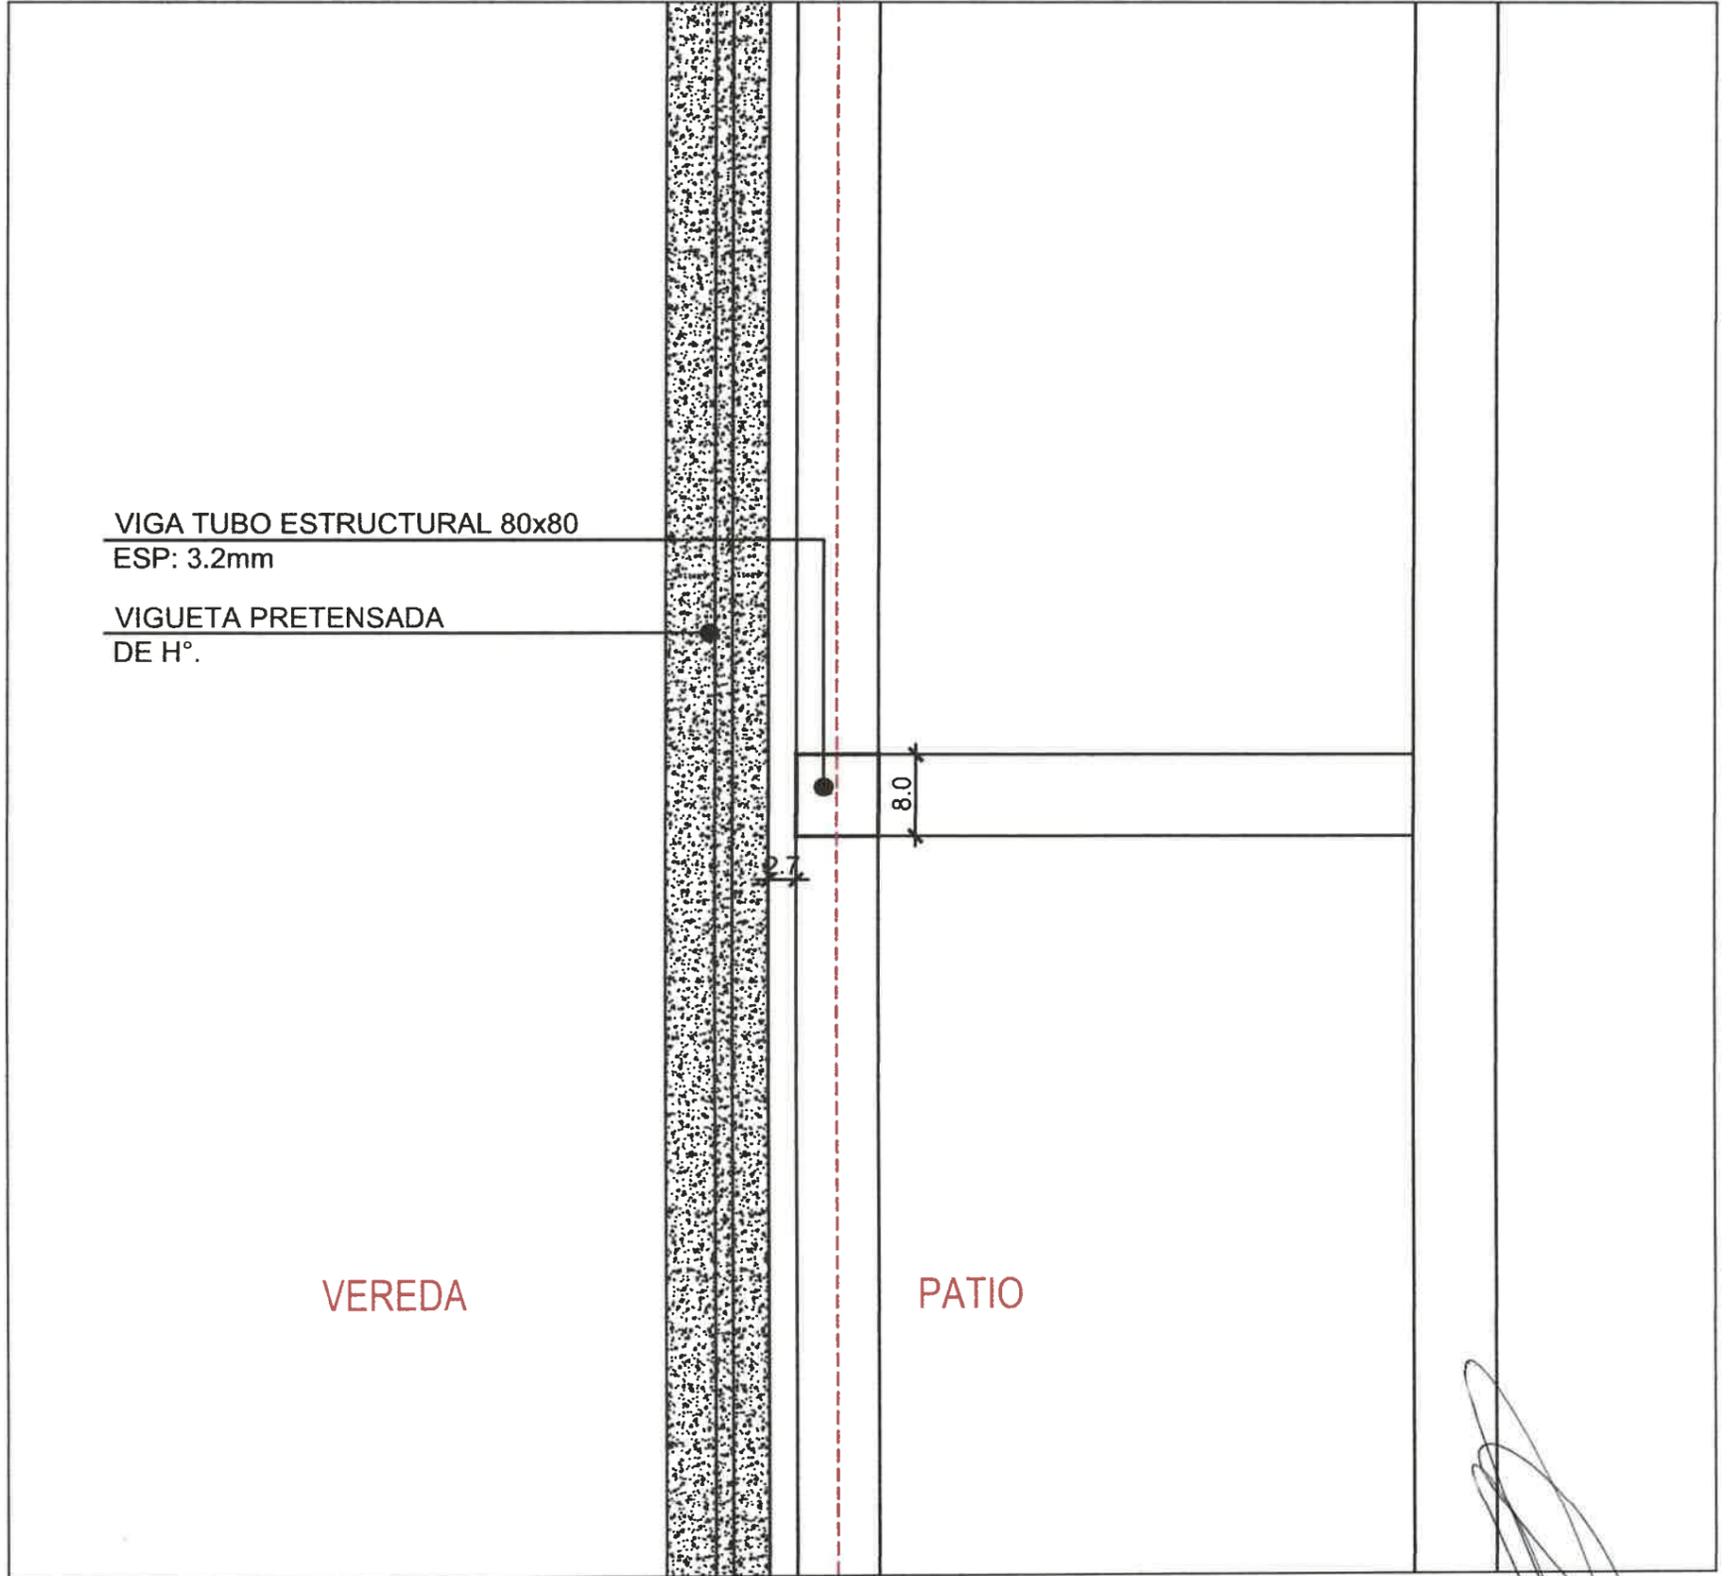

VIGA TUBO ESTRUCTURAL 80x80
ESP: 3.2mm

VIGUETA PRETENSADA
DE H°.

VEREDA

PATIO

CAVAGNA RAFAEL
Presidente Municipal de Nogoyá

Ulises Gamboa
Secretario de Obras
y Servicios Públicos
Municipio de Nogoyá

TIPOLOGIA 2B

PLANO NO APTO PARA CONSTRUCCION

EL PRESENTE PLANO ES INDICATIVO, LA CONTRATISTA CONFECCIONARA LOS PLANOS DEFINITIVOS, QUE DEBERAN SER APROBADOS POR LA INSPECCION DE OBRA. EL PLANO PRESENTADO POR LA CONTRATISTA ESTARA EN UN TODO DE ACUERDO CON LA NORMATIVA VIGENTE.
TODAS LAS MEDIDAS Y NIVELES SE VERIFICARAN EN OBRA POR EL CONTRATISTA.
TODOS LOS DETALLES CONSTRUCTIVOS SERAN COORDINADOS Y COMPATIBILIZADOS EN OBRA

Revision	Fecha	Descripcion



Ministerio de
Obras Públicas
Argentina

Secretaría de
Obras Públicas


Subsecretaría de Planificación
y Coord. Territorial de la Obra Pública

Dirección Nacional
de Arquitectura

Obra: CENTRO DE PRIMERA INFANCIA -TIP. CENTRO - ESQUINA S/MEDIANERAS-12x25.00m
Plano: DETALLE D8 b
Fecha: Escala: 1:10 Revisó:

Plano N°
D08b

1 DETALLE 8 c
Escala 1:10

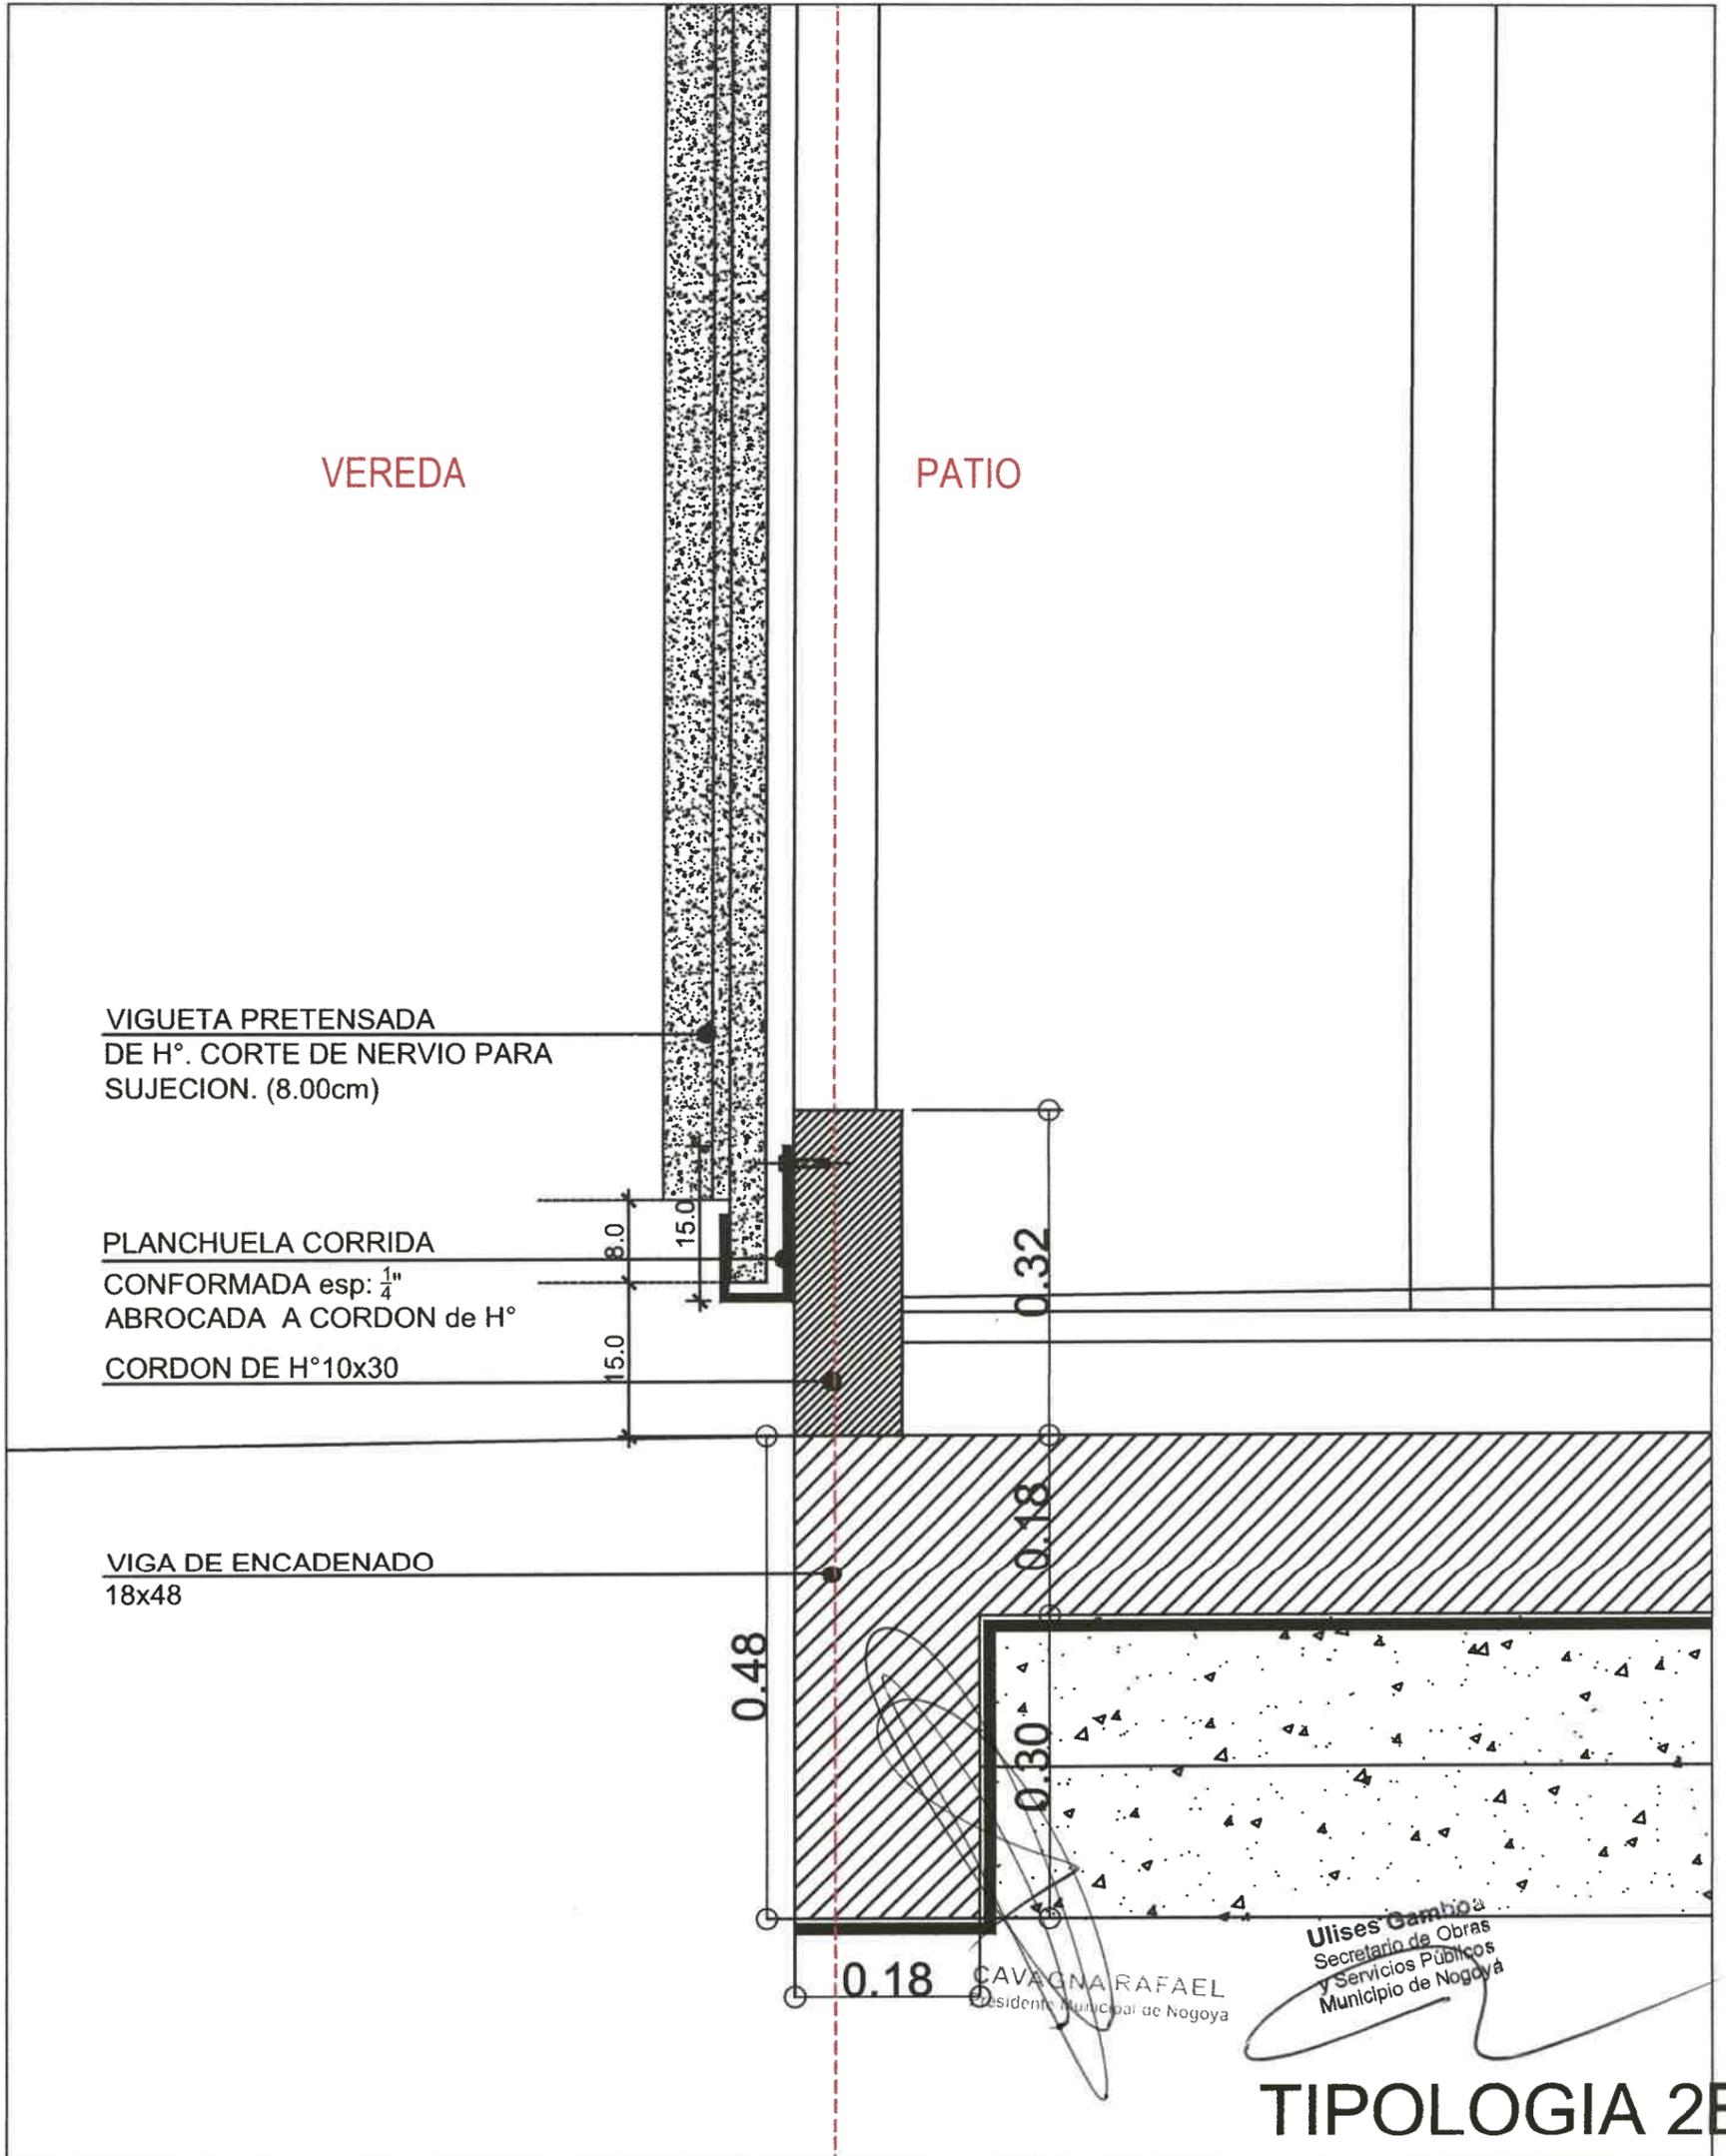

PLANO NO APTO PARA CONSTRUCCION

EL PRESENTE PLANO ES INDICATIVO, LA CONTRATISTA CONFECCIONARA LOS PLANOS DEFINITIVOS, QUE DEBERAN SER APROBADOS POR LA INSPECCION DE OBRA. EL PLANO PRESENTADO POR LA CONTRATISTA ESTARA EN UN TODO DE ACUERDO CON LA NORMATIVA VIGENTE.
TODAS LAS MEDIDAS Y NIVELES SE VERIFICARAN EN OBRA POR EL CONTRATISTA.
TODOS LOS DETALLES CONSTRUCTIVOS SERAN COORDINADOS Y COMPATIBILIZADOS EN OBRA

Revision	Fecha	Descripcion



Ministerio de
Obras Públicas
Argentina

Secretaría de
Obras Públicas

Subsecretaría de Planificación
y Coord. Territorial de la Obra Pública

Dirección Nacional
de Arquitectura

Obra: CENTRO DE PRIMERA INFANCIA -TIP. CENTRO - ESQUINA S/MEDIANERAS-12x25.00m
Plano: DETALLE D8 c
Fecha: Escala: 1:10 Revisó:

Plano N°
D08c

TIPOLOGIA 2B

DENOMINACION	CANTIDAD	UBICACION	TIPO	DENOMINACION	CANTIDAD	UBICACION	TIPO	DENOMINACION	CANTIDAD	UBICACION	TIPO	DENOMINACION	CANTIDAD	UBICACION	TIPO
Pel1 2.22	1	ACCESO PRINCIPAL	Integral	P2 0.96	4	ACCESO LACTARIO- DEAMBULATORIO-ADM-COCINA	ABRIR	P3 0.96	1	SANITARIO DISCAP.	ABRIR	P4 0.66	4	SANITARIOS CHICOS	ABRIR
				DER: 2 IZO: 2				DER: 1 IZO: -				DER: 3 IZO: 1			
MARCO	Aluminio linea Modena 2. terminacion color blanco			MARCO	Aluminio linea Modena 2. terminacion color blanco			MARCO	Chapa doblada BWG N°16 ancho de marco : 80mm			MARCO	Chapa doblada BWG N°16 ancho de marco: 0.08.		
HOJA	De Abrir: Aluminio linea Modena 2. Terminacion color blanco. Con paño de vidrio fijo sup. Paño fijo lateral: Aluminio linea Modena 2. Terminacion color blanco.			HOJA	Aluminio linea Modena 2. terminacion color blanco. con paño de vidrio sup.			HOJA	Hoja chapa doblada BWG N°16, bastidor perimetral - refuerzos horizontales			HOJA	Madera : Guardacantos de madera (cedro). Bastidor resistente de pino. Terminacion: MDF esp:5mm para pintar		
VIDRIO	Vidrio hoja de abrir y paño fijo laminado 3+3			VIDRIO	Vidrio hoja de abrir y paño fijo laminado 3+3			VIDRIO				VIDRIO			
HERRAJES				HERRAJES				HERRAJES	3 pomelas por hoja reforzadas de hierro Picaporte doble balancin recto (bronce plati) Cerradura de seguridad			HERRAJES	Cerradura libre ocupado bisagras pomelas de hierro cant: 2		
OBSERVACIONES	Banda de proteccion inferior de acero inoxidable.			OBSERVACIONES	Banda de proteccion inferior de acero inoxidable.			OBSERVACIONES	2 manos de convertidor de oxido. 2 manos de esmalte sintetico color a definir. Zocalo de proteccion Acero inoxidable h: 0.15			OBSERVACIONES	2 manos de convertidor de oxido. 2 manos de esmalte sintetico color a definir. CAVAGNA RAFAEL Presidente Municipal de Mogygy		

NOTAS:

- TODAS LAS CARPINTERIAS METALICAS DEBEN ESTAR PINTADAS CON PINTURA EN SINTETICO BLANCO.
- LAS MEDIDAS DE LAS CARPINTERIAS SON INDICATIVAS, DEBIENDO AJUSTARSE A LAS DIMENSIONES FINALES DE LOS VANOS
- LA CONTRATISTA DEBERA PRESENTAR A LA D.O. PARA SU APROBACION, MUESTRAS DE MATERIALES, HERRAJES Y CUALQUIER OTRO ELEMENTO SOLICITADO POR LA MISMA.
- SE CONSIDERA NIVEL PISO TERMINADO AL NIVEL PISO INTERIOR.
- LOS DETALLES DE LA CARPINTERIA DE ALUMINIO SE AJUSTARAN A LO ESPECIFICADO POR ALUAR PARA EL TIPO DE PERFILERIA SOLICITADA.
- LOS ESPESORES DE VIDRIOS SON INDICATIVOS, LA CONTRATISTA DEBERA DEFINIR LOS ESPESORES QUE CORRESPONDAN SEGUN LAS DIMENSIONES DE LOS PANOS VIDRIADOS

PLANO NO APTO PARA CONSTRUCCION

EL PRESENTE PLANO ES INDICATIVO, LA CONTRATISTA DEBERA VERIFICAR LAS MEDIDAS EN EL SITIO DE OBRAS, LAS MEDIDAS DE LOS VANOS DEBEN SER LAS MEDIDAS REALES, EL PLANO PRESENTADO POR LA CONTRATISTA SERA LA REFERENCIA PARA LA OBRERA Y LA OBRERA DEBERA VERIFICAR LAS MEDIDAS EN EL SITIO DE OBRAS, EN CASO DE DIFERENCIAS ENTRE EL PLANO Y EL SITIO DE OBRAS, SE CONSIDERARAN LAS MEDIDAS REALES DEL SITIO DE OBRAS. TODOS LOS DETALLES DEBEN SER AJUSTADOS A LO ESPECIFICADO EN EL PLANO.

Revisión	Fecha	Descripción

Ulises Gimboa
Secretario de Obras y Servicios Públicos
Municipalidad de Mogygy




TIPOLOGIA 2B

Ministerio de Obras Públicas Argentina
Secretaría de Obras Públicas
Subsecretaría de Planificación y Coord. Territorial de la Obra Pública
Dirección Nacional de Arquitectura

Obr: CENTRO DE PRIMERA INFANCIA - TIP CENTRO - ESCUINA SAMEDIANERAS-12x25.00m
Plano: PLANILLA DE CARPINTERIAS - PUERTAS
Escala: 1: 50
Revisó: PC01

DENOMINACION	CANTIDAD	UBICACION	TIPO	DENOMINACION	CANTIDAD	UBICACION	TIPO	DENOMINACION	CANTIDAD	UBICACION	TIPO
P5 1.92	2	CIRCULACION	ABRIR DOBLE	P6 0.76	1	SANITARIO PERSONAL	ABRIR				

MARCO	Aluminio linea Modena 2. terminacion color blanco	MARCO	Chapa doblada BWG N°16 ancho de marco: 0.10	MARCO		MARCO	
HOJA	Aluminio linea Modena 2. terminacion color blanco. con paño de vidrio sup.	HOJA	Madera : Guardacantos de madera (cedro). Bastidor resistente de pino. MDF esp:5mm para pintar	HOJA		HOJA	
VIDRIO	Vidrio hoja de abrir y paño fijo laminado 3+3	VIDRIO		VIDRIO		VIDRIO	
HERRAJES	Cerradura de seguridad Bisagras: pomelas de hierro cant: 3	HERRAJES	Cerradura de seguridad Bisagras: pomelas de hierro cant: 3	HERRAJES		HERRAJES	
OBSERVACIONES	Banda de proteccion inferior de acero inoxidable.	OBSERVACIONES		OBSERVACIONES		OBSERVACIONES	

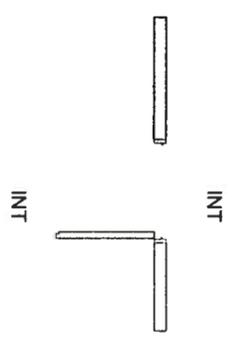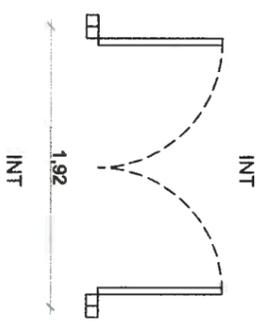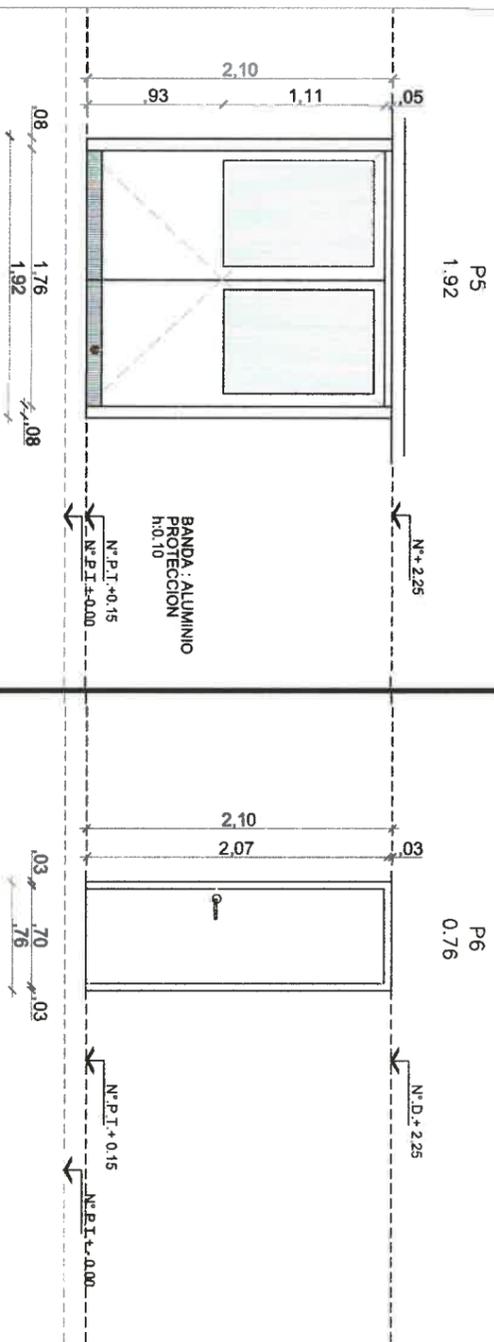

NOTAS:

- TODAS LAS CARPINTERIAS METALICAS DEBEN ESTAR PINTADAS CON PINTURA EN SINTETICO BLANCO.
- LAS MEDIDAS DE LAS CARPINTERIAS SON INDICATIVAS, DEBIENDO AJUSTARSE A LAS DIMENSIONES FINALES DE LOS VANOS
- LA CONTRATISTA DEBERA PRESENTAR A LA D.O. PARA SU APROBACION, MUESTRAS DE MATERIALES, HERRAJES Y CUALQUIER OTRO ELEMENTO SOLICITADO POR LA MISMA.
- SE CONSIDERA NIVEL PISO TERMINADO AL NIVEL PISO INTERIOR.
- LOS DETALLES DE LA CARPINTERIA DE ALUMINIO SE AJUSTARÁN A LO ESPECIFICADO POR ALUAR PARA EL TIPO DE PERFILERIA SOLICITADA.
- LOS ESPESORES DE VIDRIOS SON INDICATIVOS, LA CONTRATISTA DEBERA DEFINIR LOS ESPESORES QUE CORRESPONDAN SEGUN LAS DIMENSIONES DE LOS PANOS VIDRIADOS

CIVAGNA RAFAEL
Presidente Municipal de N°9973

Oliseo Camba
Secretario de Obras y Servicios Públicos
Municipalidad de N°9973

TIPOLOGIA 2B

PLANO NO APTO PARA CONSTRUCCION

El presente plano es indicativo, la contratista/comprovisora con el plano definitivo que deberá ser presentado para la aprobación de obra, el plano presentado por la contratista deberá ser aprobado por la autoridad de obra.

Revisión	Fecha	Descripción

Obra: CENTRO DE PRIMERA INFANCIA - TIP. CENTRO - ESQUINA SIMEDIANERAS-12x25,00m

Plano: PLANILLA DE CARPINTERIAS - PUERTAS

Fecha: Escala: 1:50 Revisó: PC02




Ministerio de Obras Públicas Argentina

Secretaría de Obras y Servicios Públicos

Subsecretaría de Planificación y Coord. Territorial de la Obra Pública

Dirección Nacional de Arquitectura

DENOMINACION	CANTIDAD	UBICACION	TIPO	DENOMINACION	CANTIDAD	UBICACION	TIPO	DENOMINACION	CANTIDAD	UBICACION	TIPO
PV1 3.35	2 DER:1 ZCO: 1	COMEDOR	1 PAÑO FIJO 1 PAÑO CORREDIZO	PV2 4.42	1 DER:- ZCO:-	CIRCULACION- PATIO	2 PAÑOS FIJOS 1 PAÑO CORREDIZO	PV3 3.81	1 DER:- ZCO:-	DEAMBULATORIO	1 PAÑO FIJO 1 PAÑO CORREDIZO

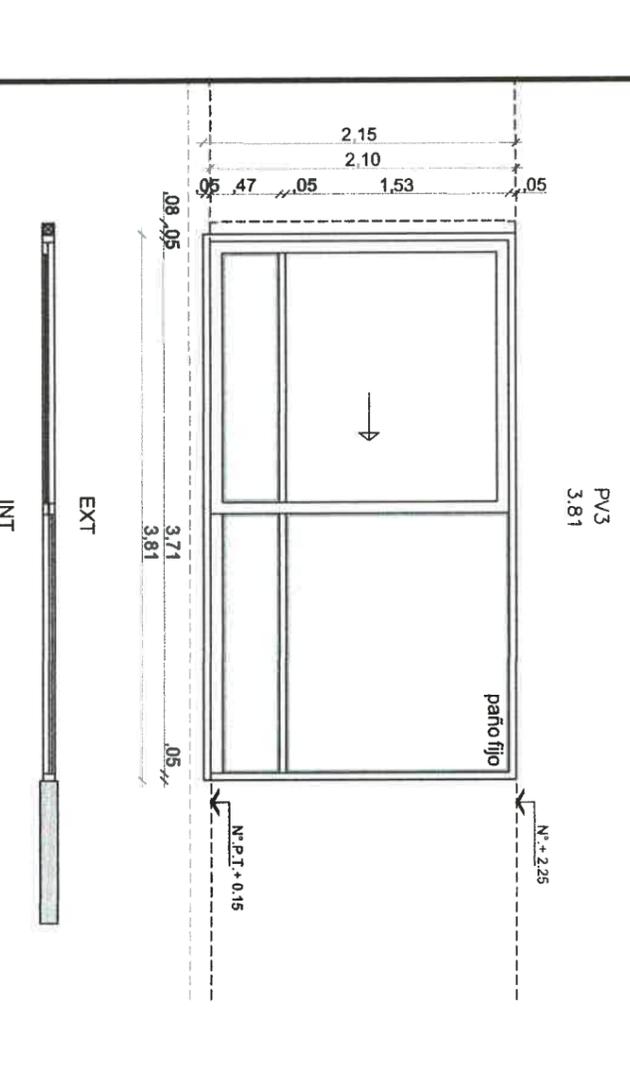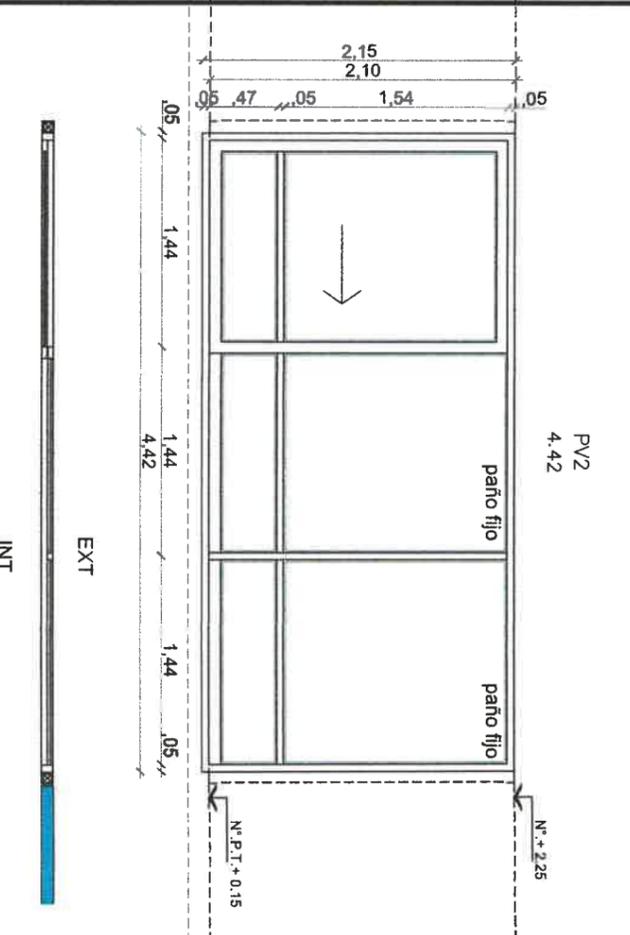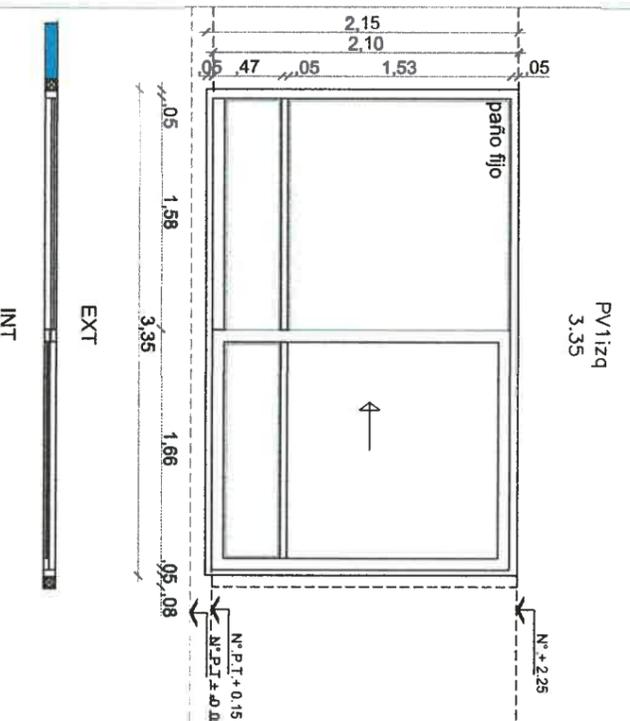

MARCO	Aluminio linea Modena 2. terminacion color blanco	MARCO	Aluminio linea Modena 2. terminacion color blanco	MARCO	Aluminio linea Modena 2. terminacion color blanco
HOJA	Una hoja corridiza de Aluminio linea Modena 2. terminacion color blanco. Un paño fijo de Aluminio linea Modena 2 terminacion color blanco. Travesaño de aluminio p/ defensa Zocalo de refuerzo inferior en paño fijo	HOJA	Una hoja corridiza de Aluminio linea Modena 2. Terminacion color blanco. Un paño fijo de Aluminio linea Modena 2. Terminacion color blanco. Travesaño de aluminio p/ defensa Zocalo de refuerzo inferior en paño fijo	HOJA	Una hoja corridiza de Aluminio linea Modena 2. terminacion color blanco. Un paño fijo de Aluminio linea Modena 2 terminacion color blanco. Travesaño de aluminio p/ defensa Zocalo de refuerzo inferior en paño fijo
VIDRIO	DVH dos vidrios 3+3 laminados en cada cara	VIDRIO	DVH dos vidrios 3+3 laminados en cada cara	VIDRIO	DVH dos vidrios 3+3 laminados en cada cara
HERRAJES	Segun modelo	HERRAJES	Segun modelo	HERRAJES	Segun modelo
OBSERVACIONES		OBSERVACIONES		OBSERVACIONES	

NOTAS:

- TODAS LAS CARPINTERIAS METALICAS DEBEN ESTAR PINTADAS CON PINTURA EN SINTETICO BLANCO.
- LAS MEDIDAS DE LAS CARPINTERIAS SON INDICATIVAS; DEBIENDO AJUSTARSE A LAS DIMESIONES FINALES DE LOS VANOS
- LA CONTRATISTA DEBERA PRESENTAR A LA D.O. PARA SU APROBACION, MUESTRAS DE MATERIALES, HERRAJES Y CUALQUIER OTRO ELEMENTO SOLICITADO POR LA MISMA.
- SE CONSIDERA NIVEL PISO TERMINADO AL NIVEL PISO INTERIOR.
- LOS DETALLES DE LA CARPINTERIA DE ALUMINIO SE AJUSTARÁN A LO ESPECIFICADO POR ALUAR PARA EL TIPO DE PERFLERIA SOLICITADA.
- LOS ESPESORES DE VIDRIOS SON INDICATIVOS, LA CONTRATISTA DEBERA DEFINIR LOS ESPESORES QUE CORRESPONDAN SEGUN LAS DIMENSIONES DE LOS PANOS VIDRIADOS

CAVAGNA RAFAEL
 President Municipal de Nogoyá

Ulises Gamboa
 Secretario de Obras y Servicios Públicos
 Municipio de Nogoyá

TIPOLOGIA 2B

PLANO NO APTO PARA CONSTRUCCION


El presente plano es un estudio de la cantidad de personas que pueden ocupar el espacio de acuerdo con la legislación de obra, el plano no es un estudio de construcción, sino un estudio de capacidad de uso. Toda la información contenida en este documento es de carácter informativo y no constituye un estudio de construcción.

Revisión: Fecha: Descripción:

Obra: CENTRO DE PRIMERA INFANCIA -TIP- CENTRO - ESQUINA SMIEDIANERAS-12x25,00m
 Plano: PLANILLA DE CARPINTERIAS VENTANAS
 Fecha: Escala: 1: 50 Revisó: Plano N° PC03

Ministerio de Obras Públicas Argentina
 Secretaría de Obras Públicas
 Subsecretaría de Planificación y Coord. Territorial de la Obra Pública
 Dirección Nacional de Arquitectura

DENOMINACION	CANTIDAD	UBICACION	TIPO	DENOMINACION	CANTIDAD	UBICACION	TIPO	DENOMINACION	CANTIDAD	UBICACION	TIPO	DENOMINACION	CANTIDAD	UBICACION	TIPO
PV4 2.81	1	SALA 2 AÑOS - PATIO	1 PAÑO FIJO 1 PAÑO CORREDIZO	PV5 2.92	1	CIRCULACION- PATIO	1 PAÑO FIJO 1 PAÑO CORREDIZO	PV6 3.24	2	SALA 4 AÑOS - LACTARIO	1 PAÑO FIJO 1 PAÑO CORREDIZO	PV7 1.00	1	COCINA	ABRIR

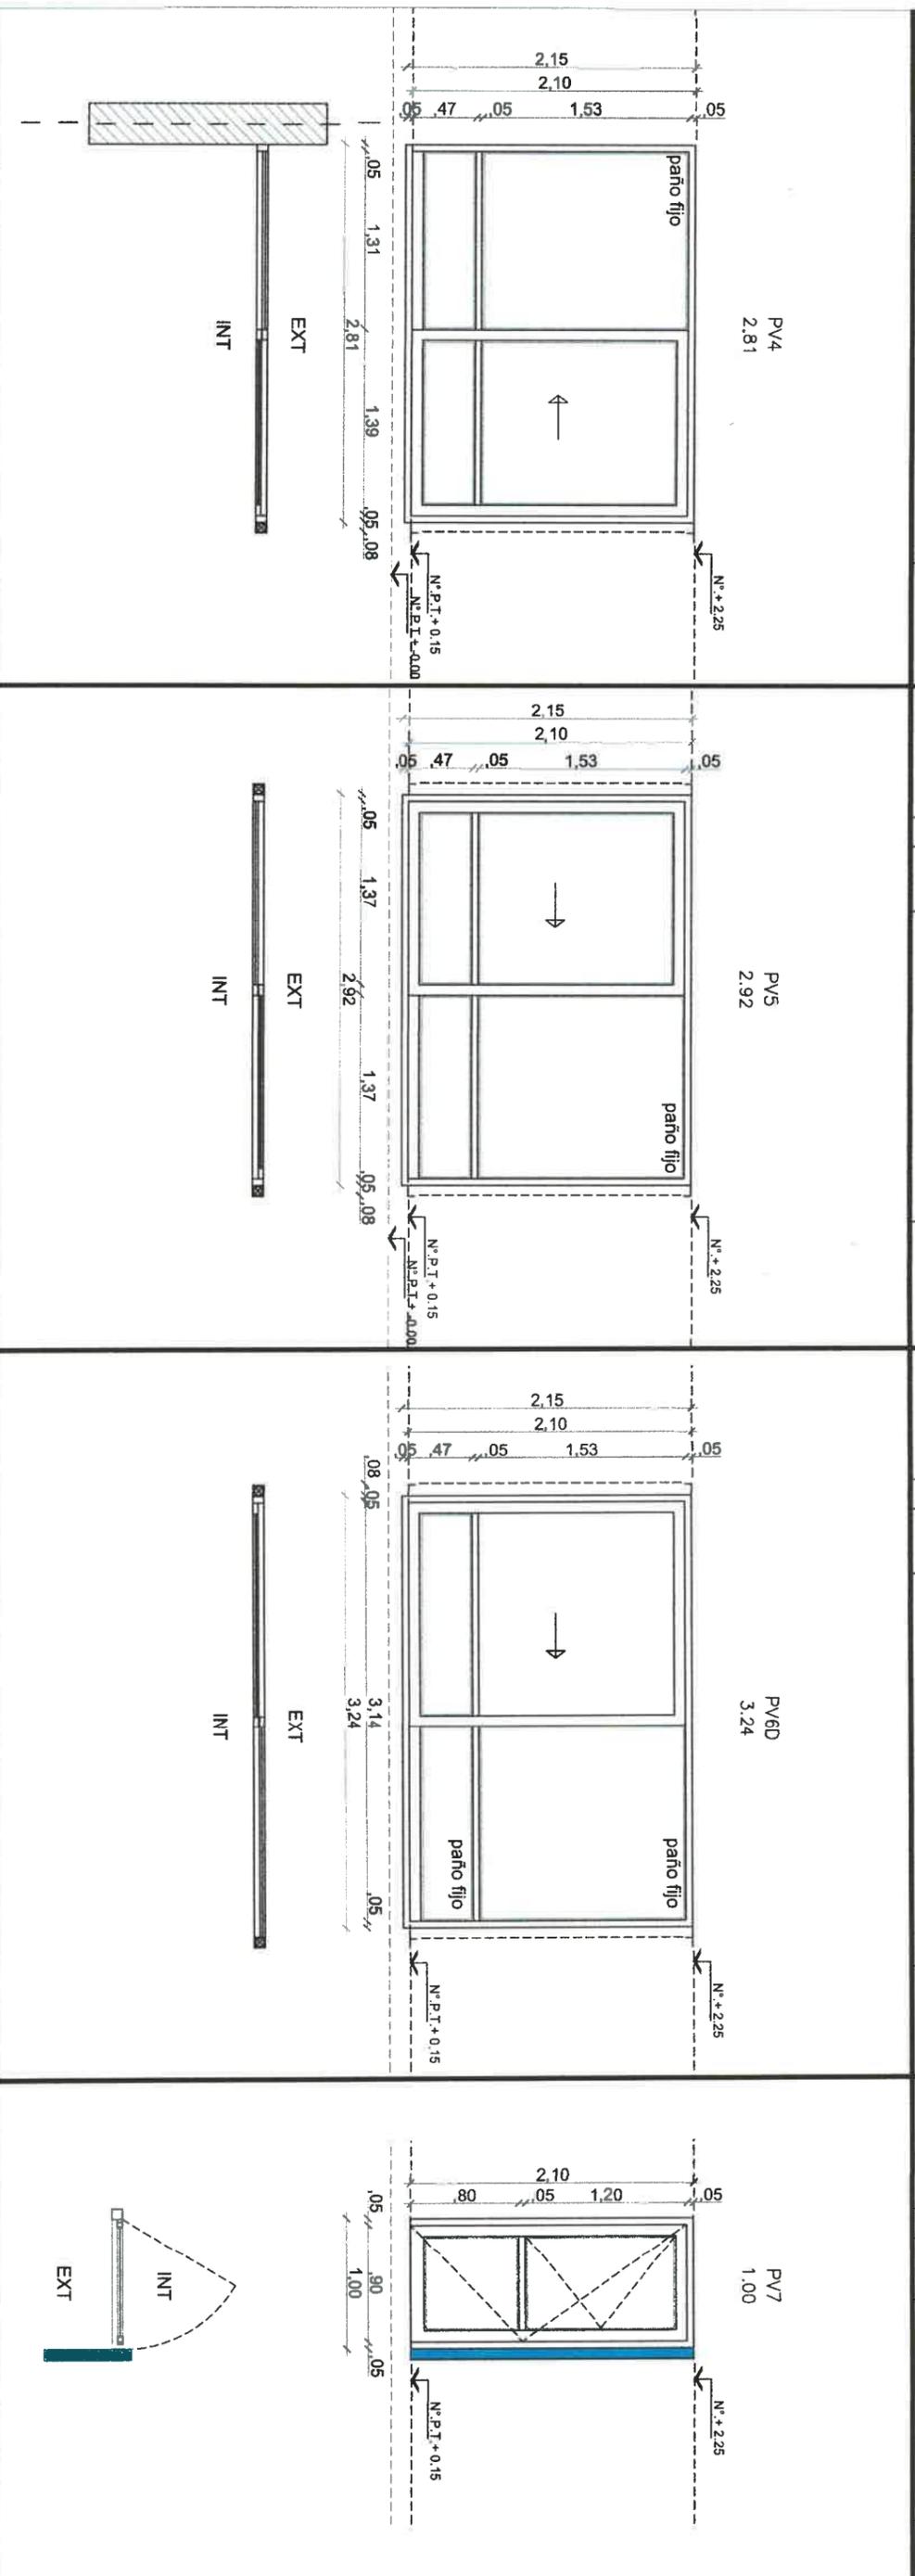

MARCO	HOJA	VIDRIO	HERRAJES	OBSERVACIONES	MARCO	HOJA	VIDRIO	HERRAJES	OBSERVACIONES	MARCO	HOJA	VIDRIO	HERRAJES	OBS.
Aluminio linea Modena 2. terminacion color blanco	Una hoja corrediza de Aluminio linea Modena 2. terminacion color blanco. Un paño fijo de Aluminio linea Modena 2 terminacion color blanco. Travesaño de aluminio p/ defensa Zocalo de refuerzo inferior en paño fijo	DVH dos vidrios 3+3 laminados en cada cara	Segun modelo		Aluminio linea Modena 2. terminacion color blanco	Una hoja corrediza de Aluminio linea Modena 2. terminacion color blanco. Un paño fijo de Aluminio linea Modena 2 terminacion color blanco. Travesaño de aluminio p/ defensa Zocalo de refuerzo inferior en paño fijo	DVH dos vidrios 3+3 laminados en cada cara	Segun modelo		Aluminio linea Modena 2. terminacion color blanco	Una hoja de abrir de Aluminio linea Modena 2. terminacion color blanco. Pano vidriado superior con ventana de abrir paño fijo inferior de Aluminio linea Modena 2 terminacion color blanco. Travesaño de aluminio p/ defensa Zocalo de refuerzo inferior en paño fijo.	Vidrio hoja de abrir y paño fijo laminado 3+3 INCOLORO	Segun modelo	

TODAS LAS CARPINTERIAS METALICAS DEBEN ESTAR PINTADAS CON PINTURA EN SINTETICO BLANCO.

-LAS MEDIDAS DE LAS CARPINTERIAS SON INDICATIVAS, DEBIENDO AJUSTARSE A LAS DIMENSIONES FINALES DE LOS VANOS

-LA CONTRATISTA DEBERÁ PRESENTAR A LA D.O. PARA SU APROBACIÓN, MUESTRAS DE MATERIALES, HERRAJES Y CUALQUIER OTRO ELEMENTO SOLICITADO POR LA MISMA.

-SE CONSIDERA NIVEL PISO TERMINADO AL NIVEL PISO INTERIOR.

-LOS DETALLES DE LA CARPINTERIA DE ALUMINIO SE AJUSTARÁN A LO ESPECIFICADO POR ALUAR PARA EL TIPO DE PERFILERIA SOLICITADA.

-LOS ESPESORES DE VIDRIOS SON INDICATIVOS, LA CONTRATISTA DEBERA DEFINIR LOS ESPESORES QUE CORRESPONDAN SEGUN LAS DIMENSIONES DE LOS PANOS VIDRIADOS

CAVAGNA RAFAEL
Presidente Municipal de Nogoyá

Ulises Gambino
Secretario de Obras y Servicios Públicos
Municipio de Nogoyá

TIPOLOGIA 2B

PLANO NO APTO PARA CONSTRUCCION

El presente plano es incoactivo, la construccin con base en el mismo no genera ningun tipo de obligacion para el interesado, el presente plano es incoactivo, la construccin con base en el mismo no genera ningun tipo de obligacion para el interesado, el presente plano es incoactivo, la construccin con base en el mismo no genera ningun tipo de obligacion para el interesado.







Revisión: _____ Fecha: _____ Descripción: _____

Obra: CENTRO DE PRIMERA INFANCIA -TIP. CENTRO- ESCUINA S/MEDIANERAS-12x25,00m
Plano: PLANILLA DE CARPINTERIAS VENTANAS
Fecha: _____ Escala: 1/50 Revisó: _____

Ministerio de Obras Publicas Argentina
Secretaria de Obras Publicas
Subsecretaria de Planificación y Coord. Territorial de la Obra Publica
Direccion Nacional de Arquitectura

Plano N° PC04

DENOMINACION	CANTIDAD	UBICACION	TIPO	DENOMINACION	CANTIDAD	UBICACION	TIPO	DENOMINACION	CANTIDAD	UBICACION	TIPO	DENOMINACION	CANTIDAD	UBICACION	TIPO
V1 1.92	2	HALL DE ACCESO	PAÑO FIJO- VENTILUZ INF.	V2 2.81	4	TRONERAS ACCESO LACTARIO- ACCESO DEAMBULATORIO	PAÑO FIJO	V3 0.50	1	DEAMBULATORIO	1 PAÑO FIJO 1 VENTILUZ	V4 1.30	1	HALL - ADM.	CORREDIZO 2 PAÑOS
DER:- 1.92 IZO: 2				DER:- 2.81 IZO: 4				DER:- 0.50 IZO: 1				DER:- 1.30 IZO: 1			

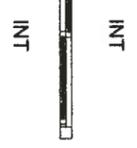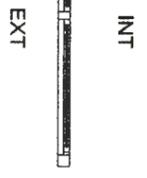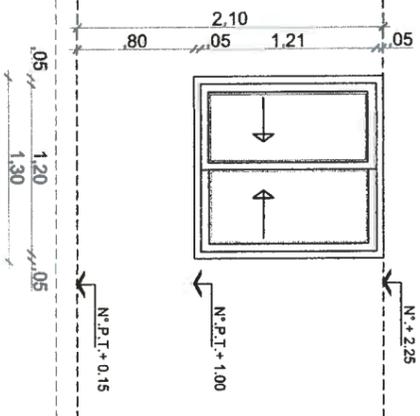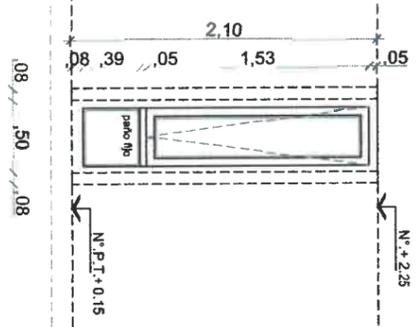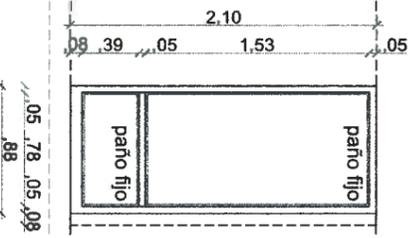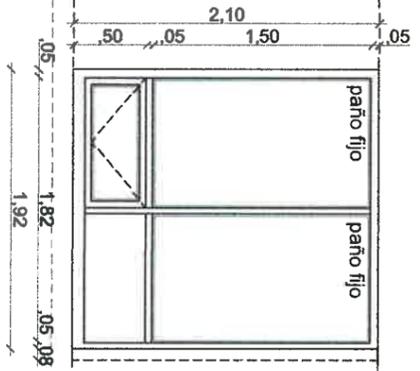

MARCO Aluminio linea Modena 2. terminacion color blanco	MARCO Aluminio linea Modena 2. terminacion color blanco	MARCO Aluminio linea Modena 2. terminacion color blanco	MARCO Aluminio linea Modena 2. terminacion color blanco
HOJA Un paño inferior hoja de abrir de Aluminio linea Modena 2. terminacion color blanco. Resto paño fijo de Aluminio linea Modena 2 terminacion color blanco. Travesaño de aluminio p/ defensa Zocalo de refuerzo inferior en paño fijo	HOJA Un paño fijo de Aluminio linea Modena 2 terminacion color blanco. Travesaño de aluminio p/ defensa Zocalo de refuerzo inferior en paño fijo h:80mm	HOJA Paño superior de proyeccion de Aluminio linea Modena 2. terminacion color blanco. Paño inferior fijo de Aluminio linea Modena 2 terminacion color blanco. Travesaño de aluminio p/ defensa Zocalo de refuerzo inferior en paño fijo h: 80mm	HOJA Dos hojas corredizas de Aluminio linea Modena 2. Terminacion color blanco.
VIDRIO Vidrio de seguridad 5+5 paños superiores INCOLORO Vidrio de seguridad 3+3 paños inferiores INCOLORO	VIDRIO Vidrio de seguridad 5+5 paños superiores INCOLORO Vidrio de seguridad 3+3 paños inferiores INCOLORO	VIDRIO DVH dos vidrios 3+3 laminados en cada cara	VIDRIO Vidrio de seguridad 3+3 INCOLORO
HERRAJES Segun modelo	HERRAJES Segun modelo	HERRAJES Segun modelo	HERRAJES Segun modelo
OBSERVACIONES	OBSERVACIONES	OBSERVACIONES	OBS.

NOTAS:

- TODAS LAS CARPINTERIAS METALICAS DEBEN ESTAR PINTADAS CON PINTURA EN SINTETICO BLANCO.
- LAS MEDIDAS DE LAS CARPINTERIAS SON INDICATIVAS, DEBIENDO AJUSTARSE A LAS DIMENSIONES FINALES DE LOS VANOS
- LA CONTRATISTA DEBERÁ PRESENTAR A LA D.O. PARA SU APROBACION, MUESTRAS DE MATERIALES, HERRAJES Y CUALQUIER OTRO ELEMENTO SOLICITADO POR LA MISMA.
- SE CONSIDERA NIVEL PISO TERMINADO AL NIVEL PISO INTERIOR.
- LOS DETALLES DE LA CARPINTERIA DE ALUMINIO SE AJUSTARÁN A LO ESPECIFICADO POR ALUAR PARA EL TIPO DE PERFILERIA SOLICITADA.
- LOS ESPESORES DE VIDRIOS SON INDICATIVOS, LA CONTRATISTA DEBERA DEFINIR LOS ESPESORES QUE CORRESPONDAN SEGUN LAS DIMENSIONES DE LOS PANOS VIDRIADOS

CAVALANA RAFAEL
Presidente Municipal de Nogoyá

Ulises Garrido
Secretario de Obras y Servicios Públicos
Municipio de Nogoyá

TIPOLOGIA 2B

PLANO NO APTO PARA CONSTRUCCION

El presente plano es indicativo, la CONTRATISTA DEBERA VERIFICAR LAS MEDIDAS DE LOS VANOS EN EL LUGAR DE OBRAS Y AJUSTARLAS A LAS MEDIDAS REALES. EL PLANO PRESENTADO PARA LA CONTRATATIVA DEBERA SER APROBADO POR LA AUTORIDAD DE OBRA. 


Revisión	Fecha	Descripción

Obr: CENTRO DE PRIMERA INFANCIA -TIP CENTRO - ESCUINA SIMEDIANERAS-12x25.00m
Plano: PLANILLA DE CARPINTERIAS VENTANAS
Fecha: Escala: 1: 30 Revisó: Plano N°
PC05



Ministerio de Obras Públicas Argentina
Secretaría de Obras y Servicios Públicos
Subsecretaría de Planificación y Coord. Territorial de la Obra Pública
Dirección Nacional de Arquitectura

DENOMINACION	CANTIDAD	UBICACION	TIPO	DENOMINACION	CANTIDAD	UBICACION	TIPO	DENOMINACION	CANTIDAD	UBICACION	TIPO
V5 2.73	1 DER: - IZO: -	ADMINISTRACION	CORREDIZO 2 PANOS	V6 2.73	1 DER: - IZO: -	COCINA	FLUO + BANDEROLA	V7 4.38	1 DER: - IZO: -	CIRCULACION	FLUO + BANDEROLA

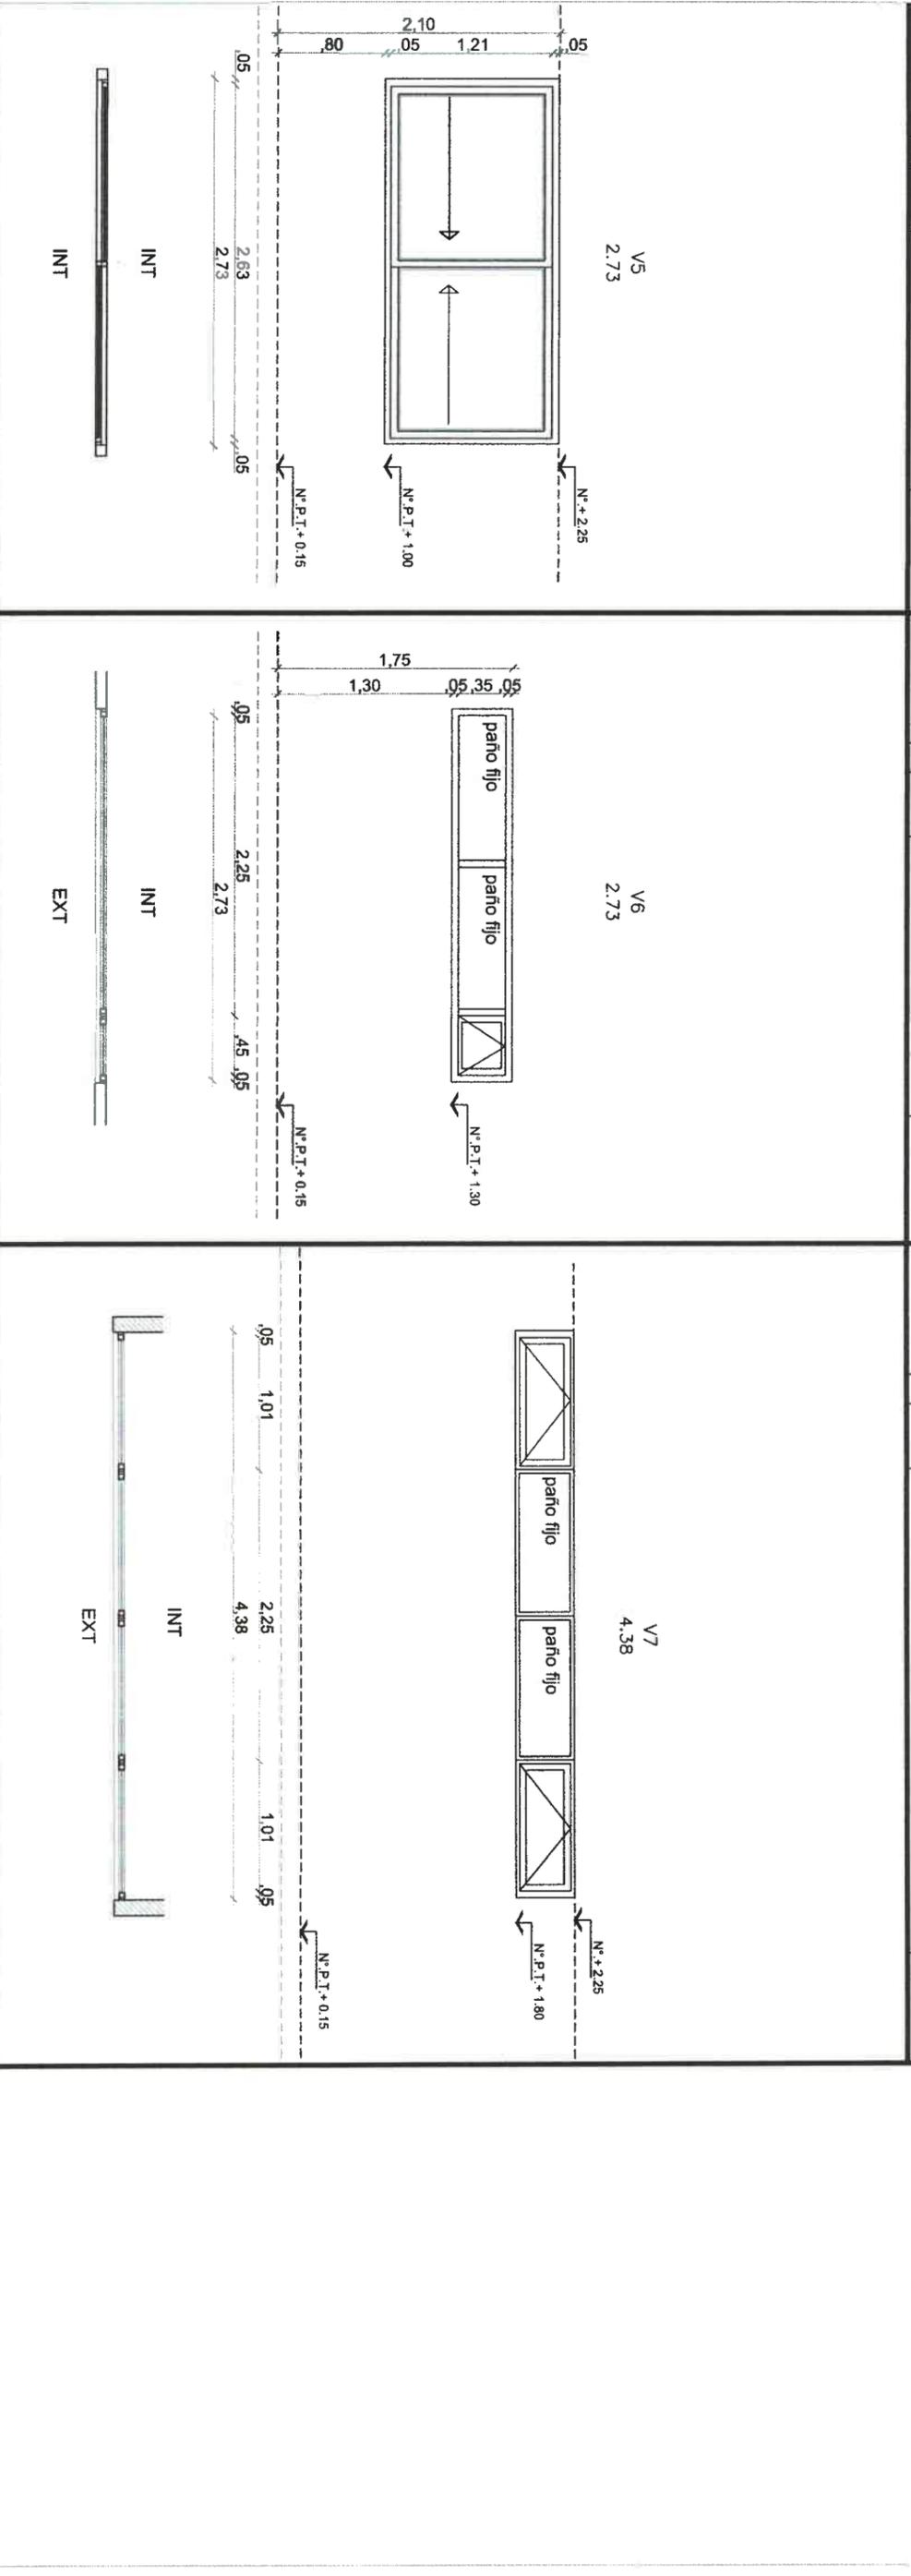

MARCO	HOJA	MARCO	HOJA	MARCO	HOJA
Aluminio linea Modena 2. terminacion color blanco	Dos hojas corredizas de Aluminio linea Modena 2. Terminacion color blanco.	Aluminio linea Modena 2. terminacion color blanco	DOS Paños fijos de Aluminio y 1 Hoja a brazo de empuje - linea Modena 2. Terminacion color blanco.	Aluminio linea Modena 2. terminacion color blanco	DOS Paños fijos de Aluminio y DOS Hoja a brazo de empuje - linea Modena 2. Terminacion color blanco.
VIDRIO	DVH dos vidrios 3+3 laminados en cada cara	VIDRIO	DVH dos vidrios 3+3 laminados en cada cara	VIDRIO	DVH dos vidrios 3+3 laminados en cada cara
HERRAJES	Segun modelo	HERRAJES	Segun modelo	HERRAJES	Segun modelo
OBSERVACIONES		OBSERVACIONES		OBSERVACIONES	

NOTAS:

- TODAS LAS CARPINTERIAS METALICAS DEBEN ESTAR PINTADAS CON PINTURA EN SINTETICO BLANCO.
- LAS MEDIDAS DE LAS CARPINTERIAS SON INDICATIVAS, DEBIENDO AJUSTARSE A LAS DIMENSIONES FINALES DE LOS VANOS
- LA CONTRATISTA DEBERA PRESENTAR A LA D.O. PARA SU APROBACION, MUESTRAS DE MATERIALES, HERRAJES Y CUALQUIER OTRO ELEMENTO SOLICITADO POR LA MISMA.
- SE CONSIDERA NIVEL PISO TERMINADO AL NIVEL PISO INTERIOR.
- LOS DETALLES DE LA CARPINTERIA DE ALUMINIO SE AJUSTARÁN A LO ESPECIFICADO POR ALUAR PARA EL TIPO DE PERFILERIA SOLICITADA.
- LOS ESPESORES DE VIDRIOS SON INDICATIVOS, LA CONTRATISTA DEBERA DEFINIR LOS ESPESORES QUE CORRESPONDAN SEGUN LAS DIMENSIONES DE LOS PANOS VIDRIADOS

CAVAGNAN RAFAEL
Presidente del Mapa de Nogoja

Ulises Gamboa
Secretario de Obras y Servicios Públicos
Municipio de Nogoja

TIPOLOGIA 2B

PLANO NO APTO PARA CONSTRUCCION

El presente plano es indicativo, la contratista debe verificar las medidas y condiciones de los materiales que se utilizarán en la obra, para lo cual debe solicitar a la D.O. el plano prescrito para la construcción de la obra, de acuerdo con la normativa vigente. El plano prescrito para la construcción de la obra, debe ser aprobado por la D.O. antes de iniciar los trabajos. Toda la obra debe ser ejecutada de acuerdo con el plano prescrito para la construcción de la obra.

Revisión: _____ Fecha: _____ Descripción: _____


Obr.: CENTRO DE PRIMERA INFANCIA - TIP CENTRO - ESQUINA S.MEDIANERAS-12x25,00m
Plano: PLANILLA DE CARPINTERIAS VENTANAS
Fecha: _____ Escala: 1:50 Revisó: _____ Plano N° PC06

Ministerio de Obras Públicas Argentina
Secretaría de Obras Públicas
Subsecretaría de Planificación y Coord. Territorial de la Obra Pública
Dirección Nacional de Arquitectura


DENOMINACION	CANTIDAD	UBICACION	TIPO	DENOMINACION	CANTIDAD	UBICACION	TIPO
Pe2 1.55	1	DEPOSITO PATIO	Abri- Paño fijo	Pe3 1.00	1	DEPOSITO PATIO (TUBOS DE GAS ENVASADO)	ABRIR

Pe2
1.55

Pe3
1.00

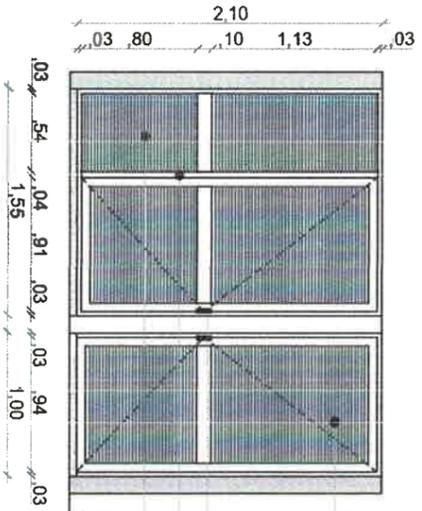

HOJA: PERIMETRO TUBO EST 60x40
FRENTE: CELOSIA DE VENTILACION
TRAVESANO: TUBO EST. 40x100
DOBLE PLANCHUELA PARA CANDADO
PARANTE CHAPA DOBLADA BWG N°16
PAÑO DE AJUSTE:
CELOSIA DE VENTILACION
N° P.T. + 0.15

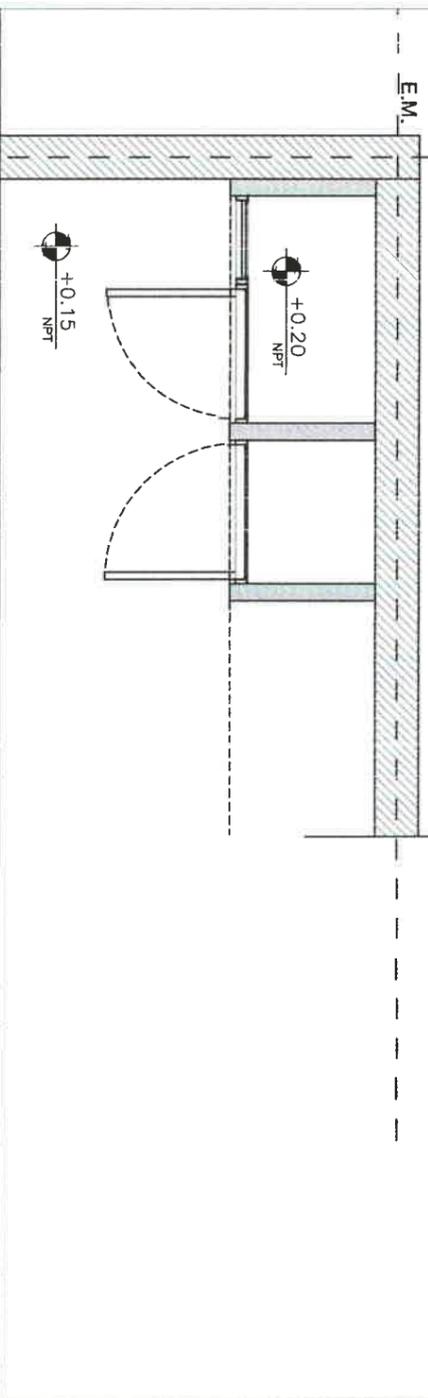

MARCO	Chapa doblada BWG N°16. ancho de marco: 0.08	MARCO	Chapa doblada BWG N°16. ancho de marco: 0.08
HOJA	Abri: Chapa doblada BWG N°16 Bastidor perimetral tubo 40x60 Refuerzo horizontal tubo 40x100 Fijo: Chapa doblada BWG N°16 Con celosia de ventilacion (tubos separados 10x15)	HOJA	Abri: Chapa doblada BWG N°16 Bastidor perimetral tubo 40x60 Refuerzo horizontal tubo 40x100 Fijo: Chapa doblada BWG N°16 Con celosia de ventilacion (tubos separados 10x15)
HERRAJES	3 pomelas por hoja reforzadas de hierro Doble planchuela para candado	HERRAJES	3 pomelas por hoja reforzadas de hierro Doble planchuela para candado
OBSERVACIONES	2 manos de convertidor de oxido. 2 manos de esmalte sintetico color a definir.	OBSERVACIONES	2 manos de convertidor de oxido. 2 manos de esmalte sintetico color a definir.

NOTAS:

- TODAS LAS CARPINTERIAS METALICAS DEBEN ESTAR PINTADAS CON PINTURA EN SINTETICO BLANCO.
- LAS MEDIDAS DE LAS CARPINTERIAS SON INDICATIVAS, DEBIENDO AJUSTARSE A LAS DIMENSIONES FINALES DE LOS VANOS
- LA CONTRATISTA DEBERA PRESENTAR A LA D.O. PARA SU APROBACION, MUESTRAS DE MATERIALES, HERRAJES Y CUALQUIER OTRO ELEMENTO SOLICITADO POR LA MISMA.
- SE CONSIDERA NIVEL PISO TERMINADO AL NIVEL PISO INTERIOR.
- LOS DETALLES DE LA CARPINTERIA DE ALUMINIO SE AJUSTARÁN A LO ESPECIFICADO POR ALUAR PARA EL TIPO DE PERFLERIA SOLICITADA.
- LOS ESPESORES DE VIDRIOS SON INDICATIVOS. LA CONTRATISTA DEBERA DEFINIR LOS ESPESORES QUE CORRESPONDAN SEGUN LAS DIMENSIONES DE LOS PANOS VIDRIADOS

CAMARONA RAFAEL
Fines de la Municipalidad de Nogoyá

Ulises Gamba
Secretario de Obras
y Servicios Públicos
Municipio de Nogoyá

TIPOLOGIA 2B

PLANO NO APTO PARA CONSTRUCCION



El presente plano es indicativo, la construccin correspondiente a los planos generales que se detallan en el presente plano, no debe ser construido sin la aprobacion de la D.O. para su ejecucion. Toda obra que se construya sin la aprobacion de la D.O. sera considerada como una obra de construccion irregular y no sera considerada como una obra de construccion regular.

Revisión	Fecha	Descripción

Obra: CENTRO DE PRIMERA INFANCIA - TIP. CENTRO - ESQUINA S/ MEDIANERAS - 12x25.00m
Plano: PLANILLA DE PUERTAS METALICAS
Fecha: Escala: 1:50 Revisó: PC10

Ministerio de Obras Públicas Argentina
Secretaría de Obras Públicas
Subsecretaría de Planificación y Coord. Territorial de la Obra Pública
Dirección Nacional de Arquitectura


DENOMINACION	CANTIDAD	UBICACION	TIPO	DENOMINACION	CANTIDAD	UBICACION	TIPO
R7 2.88	1	COCINA	Paño fijo	R6 4.46	1	SANITARIOS	Flujo

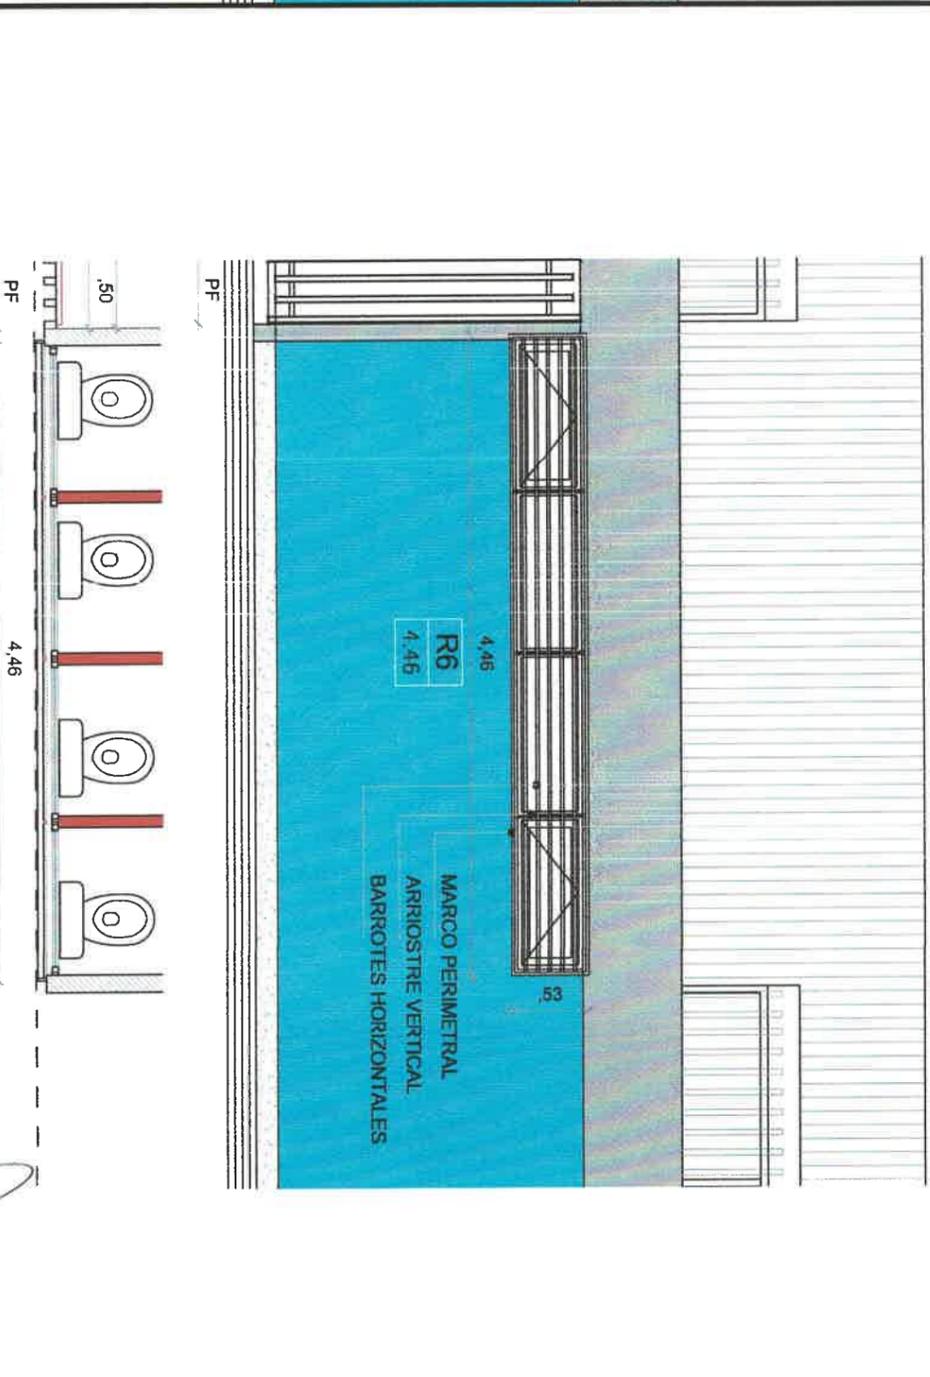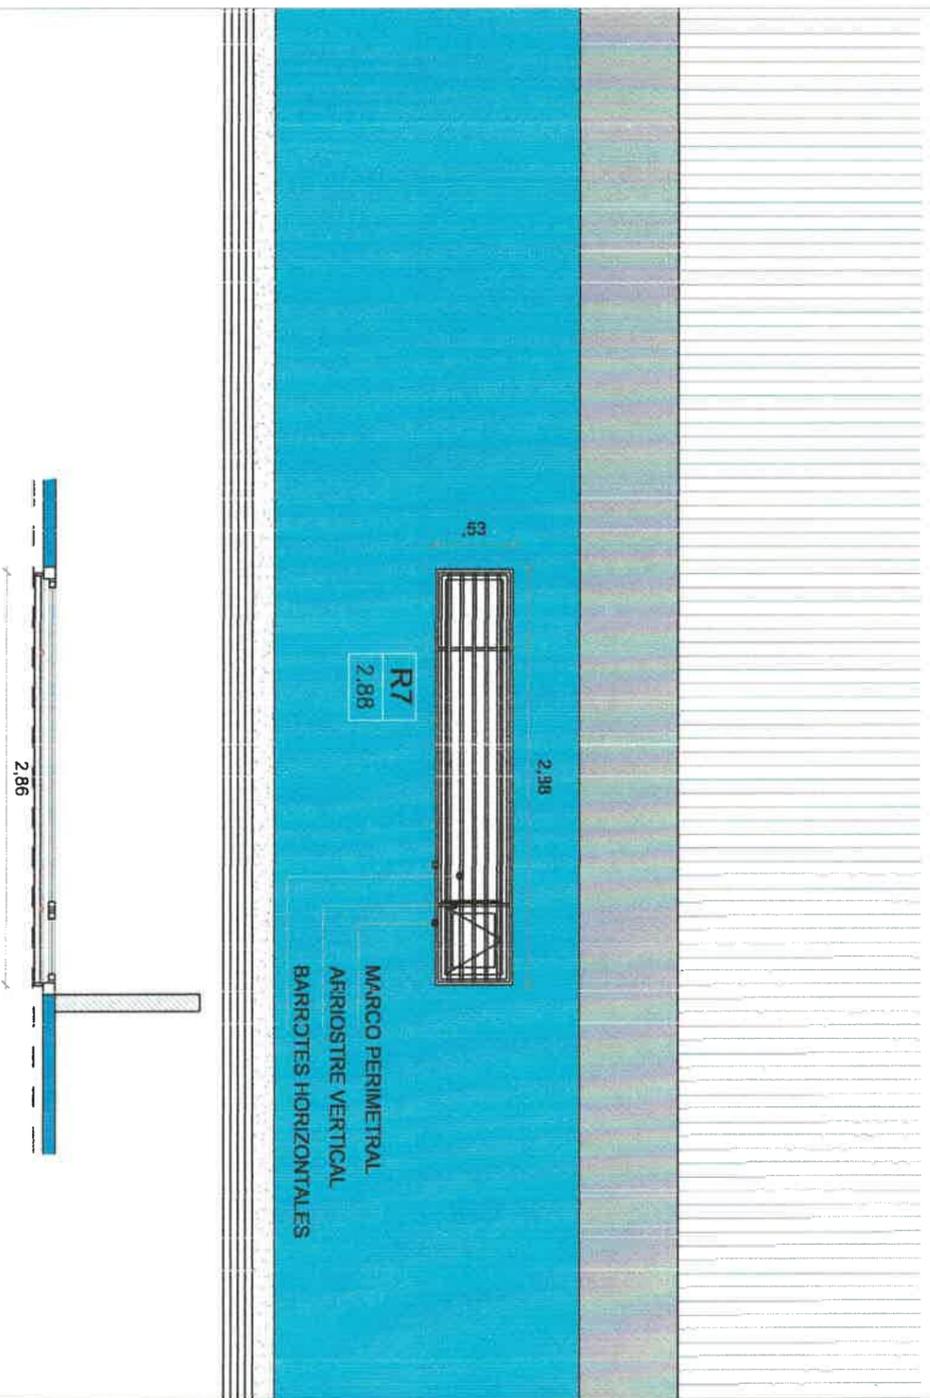

R5: REJA VENTANA SANITARIOS

PAÑO FIJO:
 MARCO PERIMETRAL TUBO METALICO 20x60mm
 BARROTES HORIZONTALES TUBO METALICO 20x40 mm sep. maxima 10 cm
 ARRIOSTRE VERTICAL TUBO METALICO 20x20 mm

TERMINACION: 2 MANOS DE CONVERTIDOR DE OXIDO
 2 MANOS DE ESMALTE SINTETICO BRILLANTE COLOR BLANCO

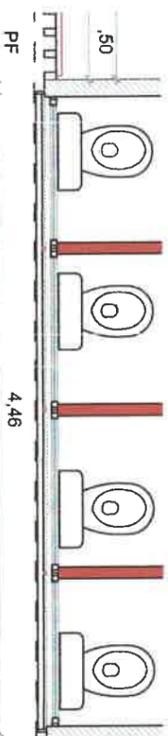

R5: REJA VENTANA SANITARIOS

PAÑO FIJO:
 MARCO PERIMETRAL TUBO METALICO 20x60mm
 BARROTES HORIZONTALES TUBO METALICO 20x40 mm sep. maxima 10 cm
 ARRIOSTRE VERTICAL TUBO METALICO 20x20 mm

TERMINACION: 2 MANOS DE CONVERTIDOR DE OXIDO
 2 MANOS DE ESMALTE SINTETICO BRILLANTE COLOR BLANCO

CAVALINATAFAEI
 Presidente del Tribunal de Noguera
 Uises Gamboa
 Secretario de Obras
 Y Servicios Públicos
 Municipio de Noguera
PSICOLOGIA 2B

NOTAS:

TODAS LAS CARPINTERIAS METALICAS DEBEN ESTAR PINTADAS CON PINTURA EN SINTETICO BLANCO.

LAS MEDIDAS DE LAS CARPINTERIAS SON INDICATIVAS, DEBIENDO AJUSTARSE A LAS DIMENSIONES FINALES DE LOS VANOS

LA CONTRATISTA DEBERA PRESENTAR A LA D.O. PARA SU APROBACION, MUESTRAS DE MATERIALES, HERRAJES Y CUALQUIER OTRO ELEMENTO SOLICITADO POR LA MISMA.

SE CONSIDERA NIVEL PISO TERMINADO AL NIVEL PISO INTERIOR.

LOS DETALLES DE LA CARPINTERIA DE ALUMINIO SE AJUSTARAN A LO ESPECIFICADO POR ALUAR PARA EL TIPO DE PERFLERIA SOLICITADA.

LOS ESPESORES DE VIDRIOS SON INDICATIVOS, LA CONTRATISTA DEBERA DEFINIR LOS ESPESORES QUE CORRESPONDAN SEGUN LAS DIMENSIONES DE LOS PANOS VIDRIADOS

PLANO NO APTO PARA CONSTRUCCION

El presente plano es un estudio preliminar, la contratista deberá presentar los planos definitivos que permitan la aprobación por la inspección de obra, el plano presentado para la consulta está en un todo de acuerdo con la normativa vigente y no garantiza la exactitud de las medidas, ni la idoneidad de los materiales, ni la viabilidad de las soluciones técnicas propuestas, ni la conformidad de las condiciones de obra.


Revisión: Fecha: Inspección:

Ministerio de Obras Públicas
 Argentina
 Secretaría de Obras Públicas
 Y Coord. Territorial de la Obra Pública
 Subsecretaría de Planificación
 Dirección Nacional de Arquitectura


Obras: CENTRO DE PRIMERA INFANCIA -TIP. CENTRO - ESQUINA SIMEDIANERAS- (2x25.00m)
 Plano: PLANILLA DE REJAS
 Fecha: Escala: 1:50 Revisó: Plano N° PR03

DENOMINACION	CANTIDAD	UBICACION	TIPO	DENOMINACION	CANTIDAD	UBICACION	TIPO	DENOMINACION	CANTIDAD	UBICACION	TIPO
RM1 2.00	3	MODULOS ADICIONALES DE REJA PERIMETRAL	FIJO	RM2 1.00	1	MODULOS ADICIONALES DE REJA PERIMETRAL	FIJO	RM3 3.00	1	MODULOS ADICIONALES DE REJA PERIMETRAL	2 Hojas de Abrir


RM1
2.00

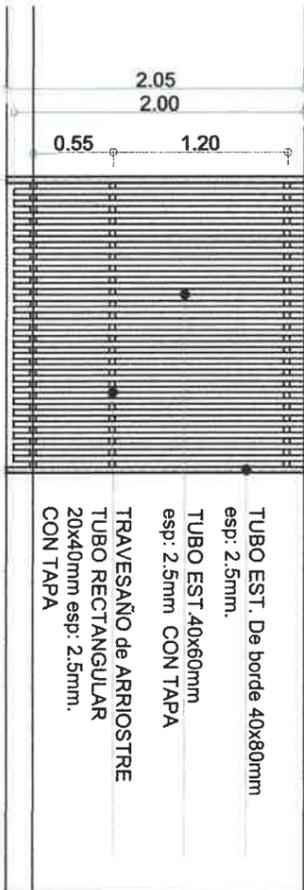


RM2
1.00

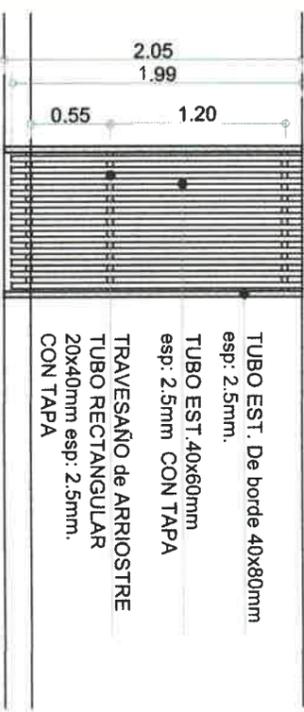

RM3
3.00

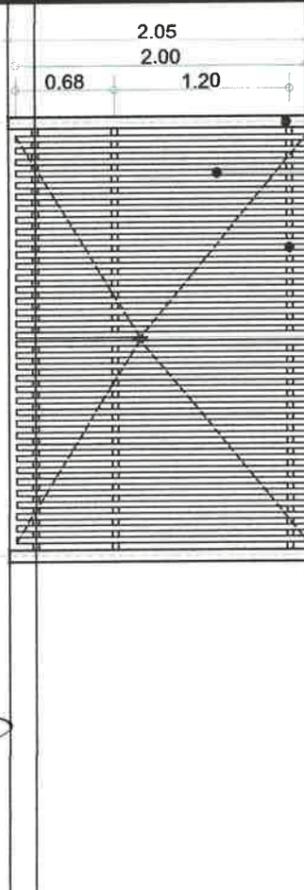

COL:
TUBO EST. 80x80mm esp: 3.2mm CON TAPA
TUBO EST. 40x60mm esp: 2.5mm CON TAPA
TRAVESAÑO de ARRIOSTRE TUBO EST. 20x40 ESP: 2.5mm

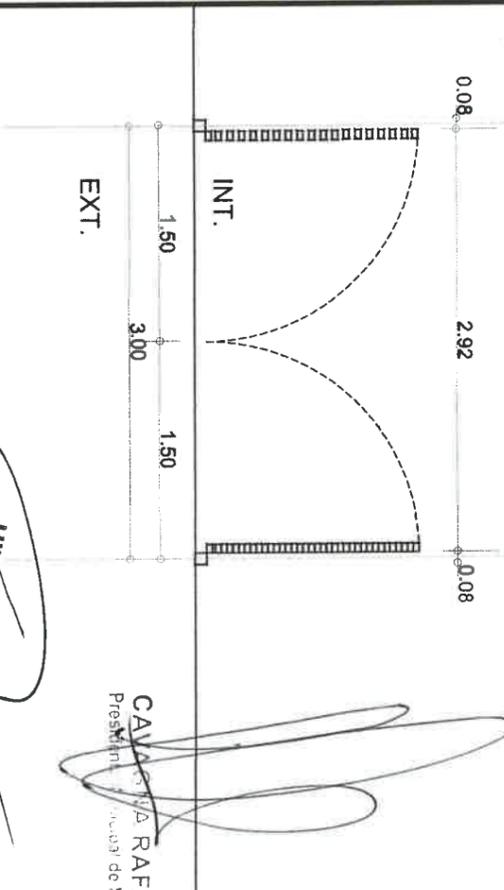

OBSERVACIONES:

OBSERVACIONES:

NOTAS:
-TODAS LAS CARPINTERIAS METALICAS DEBEN ESTAR PINTADAS CON PINTURA EN SINTETICO BLANCO.

-LAS MEDIDAS DE LAS CARPINTERIAS SON INDICATIVAS, DEBIENDO AJUSTARSE A LAS DIMENSIONES FINALES DE LOS VANOS

-LA CONTRATISTA DEBERA PRESENTAR A LA D.O. PARA SU APROBACION, MUESTRAS DE MATERIALES, HERRAJES Y CUALQUIER OTRO ELEMENTO SOLICITADO POR LA MISMA.

-SE CONSIDERA NIVEL PISO TERMINADO AL NIVEL PISO INTERIOR.

-LOS ESPESORES DE VIBRIOS SON INDICATIVOS, LA CONTRATISTA DEBERA DEFINIR LOS ESPESORES QUE CORRESPONDAN SEGUN LAS DIMENSIONES DE LOS PANOS VIDRIADOS

PLANO NO APTO PARA CONSTRUCCION

El presente plano es un modelo de referencia. La contratista deberá verificar las medidas y especificaciones de los materiales y componentes a utilizar en la obra, asegurándose de que cumplen con los requisitos técnicos y de calidad requeridos. Toda la obra deberá ejecutarse de acuerdo con el plano y especificaciones de la contratista, quien será responsable de cualquier error o omisión. Toda la obra deberá ejecutarse de acuerdo con el plano y especificaciones de la contratista, quien será responsable de cualquier error o omisión.


Ministerio de Obras Públicas Argentina
Secretaría de Obras Públicas
Subsecretaría de Planificación y Coord. Territorial de la Obra Pública
Dirección Nacional de Arquitectura

Ulises Gambora
Secretario de Obras Públicas
Municipio de Nogoyá
TIPOLOGIA 2B

Obra: CENTRO DE PRIMERA INFANCIA - TIPOLOGIA CENTRO - ESQUINA S/ MEDIANERAS 2B
Plano: PLANILLA DE REJAS ADICIONALES
Fecha: Escala: 1/50 Revisó: Plano N° PR04

1 Planta Fundaciones
Escala 1:100

PLATEA DE FUNDACION
ESP: 0.18 H 30 (DOBLE MALLA del 8)
VIGAS DE REFUERZO SEGUN INDICACION EN PLANO
2 CAPAS DE TOSCA DE 15 cm apisonadas

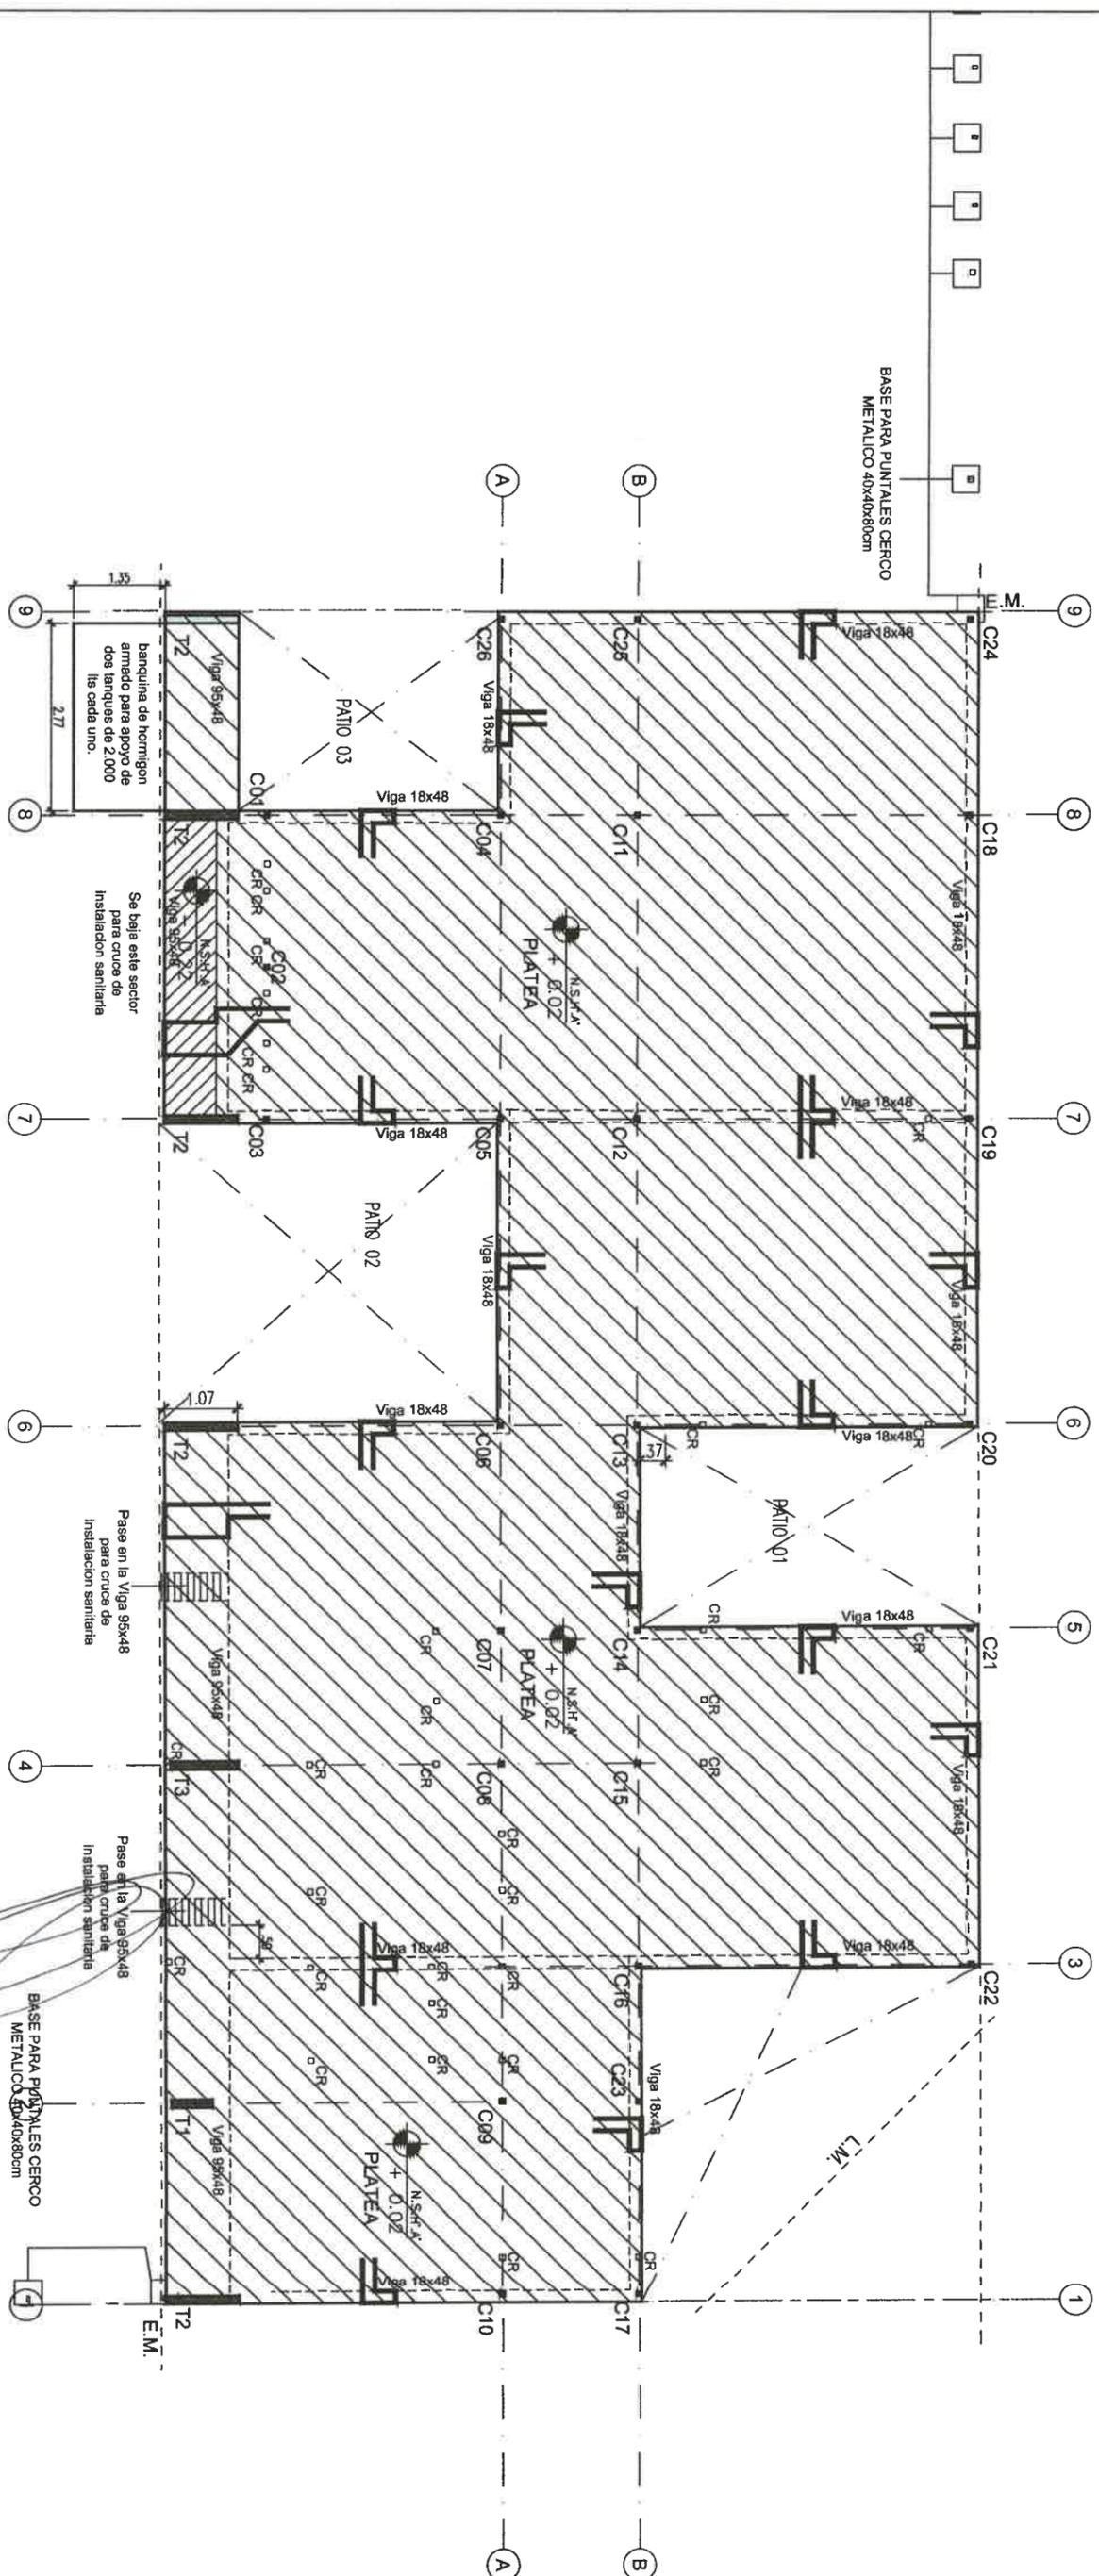

NOTA: Todos los perfiles, secciones y dimensiones de los elementos son estimados, con el objeto de definir un precio de la instalacion, NO ES APTO PARA CONSTRUCCION, la Empresa debera realizar los calculos y estudios necesarios a fin de validar las mismas y aranzitar la estabilidad global de la estructura.

PLANO NO APTO PARA CONSTRUCCION

El presente plano es un estudio preliminar, la conformidad conceptual de los planos se genera en el momento de la aprobacion de cada uno de los planos, no se garantiza la exactitud de los datos ni la conformidad con la normativa vigente. Toda la informacion y verificaciones se referiran al obra y el contratista. 

Revisión	Fecha	Descripción


Ulices Garbino
Secretario de Obras y Servicios Públicos Municipal
TIPOLOGIA 2B

• C22 Estructura Principal Columna metalica
• CR Estructura Secundaria Columna metalica

CAVAGNA RAFAEL
Presidente Municipal de Nogoya

Obra: CENTRO DE PRIMERA INFANCIA - TIP. CENTRO - ESQUINA SIN MEDIANERA - 12x25 m.
Plano: PLANTA FUNDACIONES
Escala: 1:100
Revisó:
Plano N° E01

Ministerio de Obras Publicas Argentina
Secretaria de Obras Publicas y Coord. Territorial de las Obras Publicas
Subsecretaria de Planificación y Coordinación de la Infraestructura Nacional

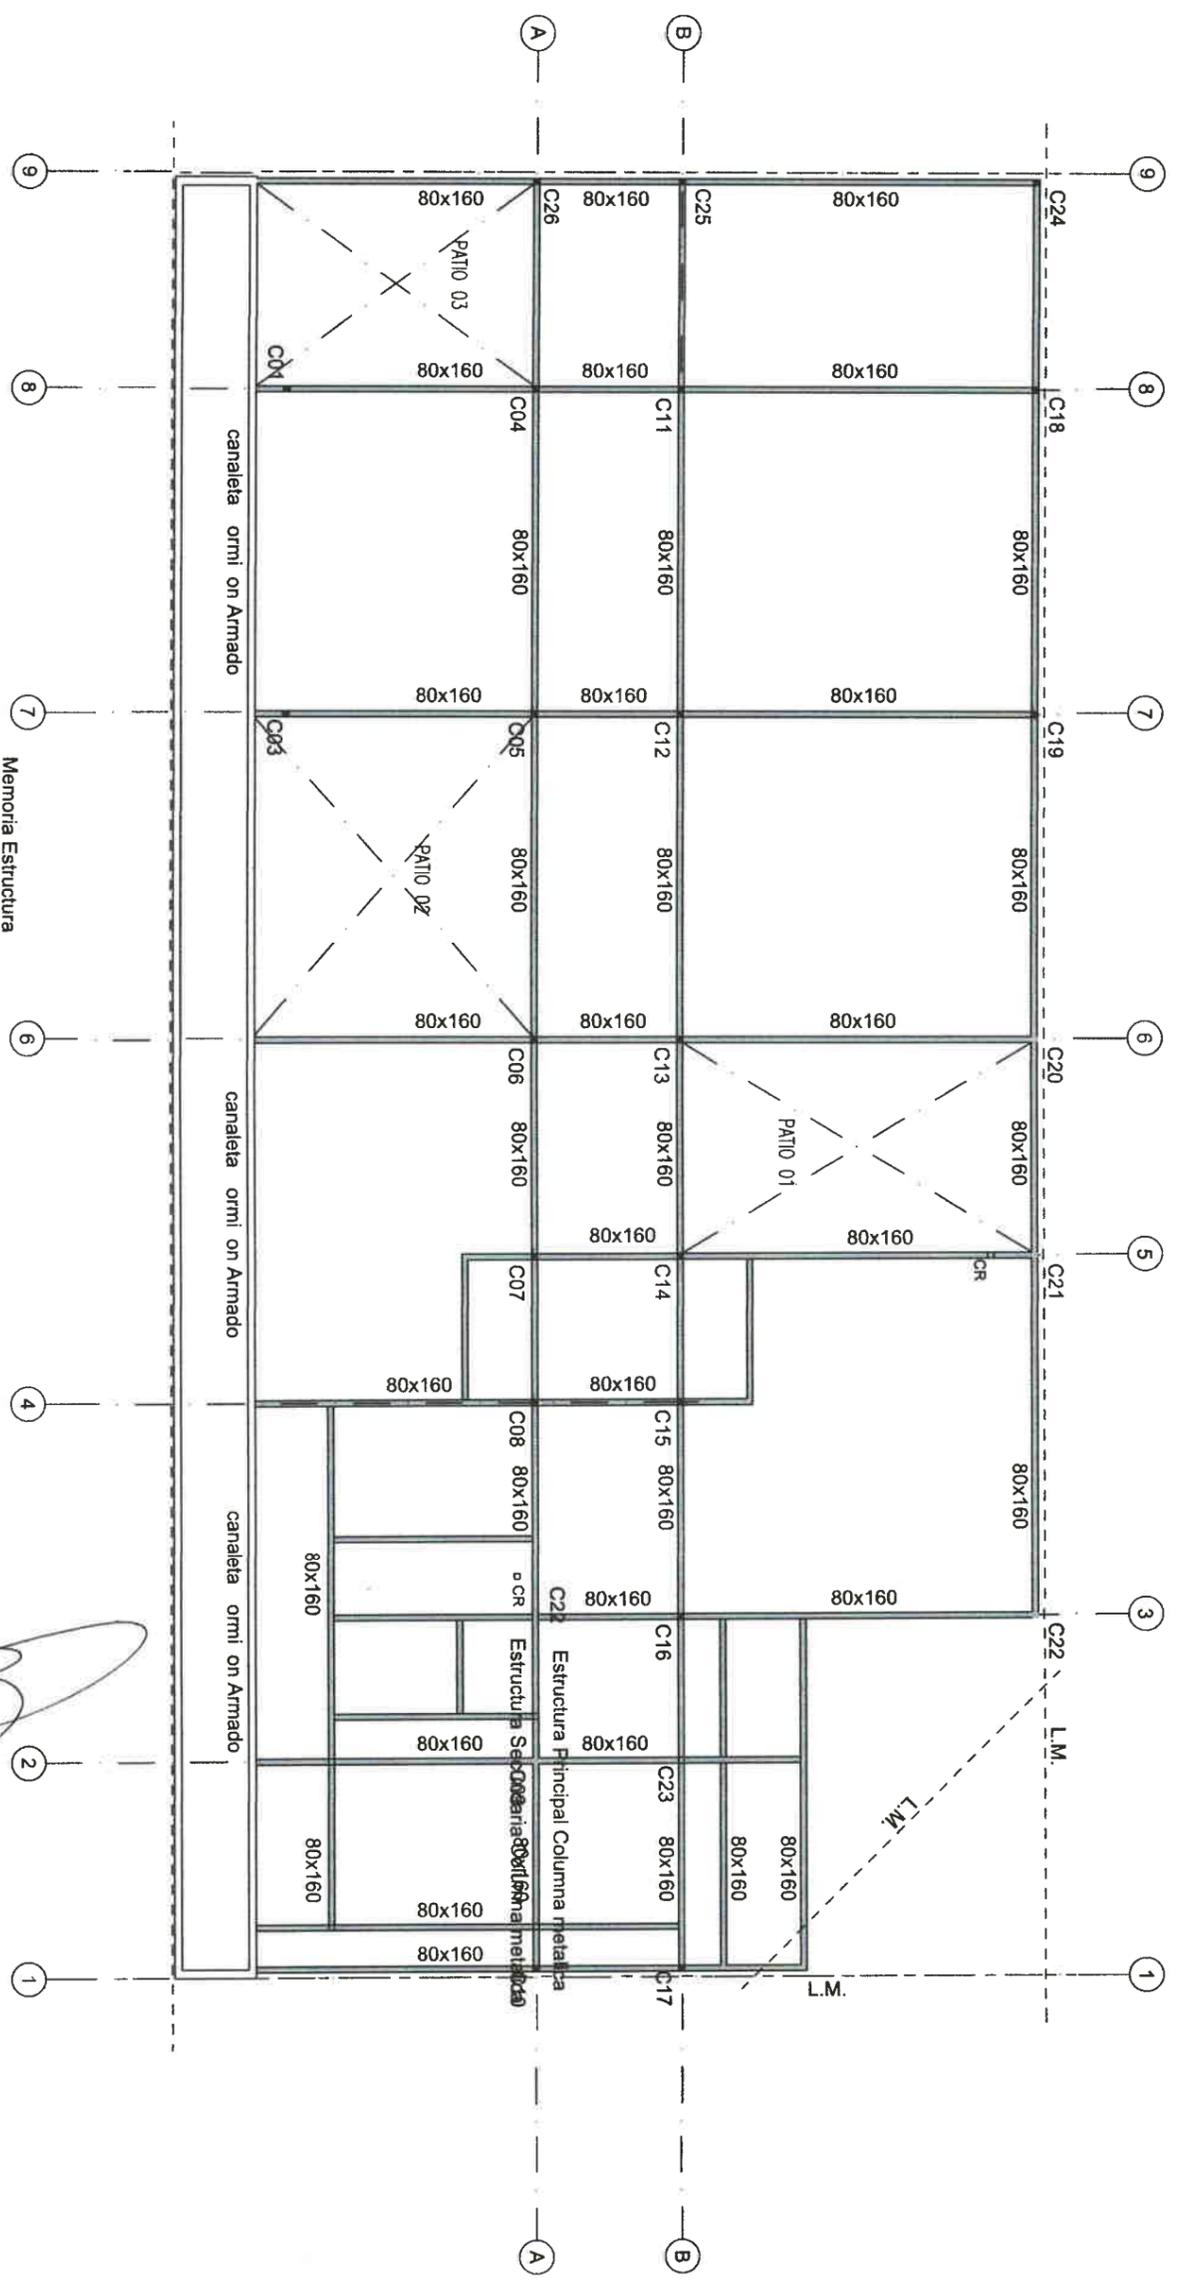

- Memoria Estructura
- Fundaciones
- Plata de orni on Armado espesor 18 cm.
- Columnas
- C - Tubo estructural metálico sección cuadrada 80x80x3,2mm
- CR - Tubo estructural secundario sección cuadrada 80x80x3,2mm
- T1 - Tabique de hormigón de 12x60cm
- T2 - Tabique de hormigón de 12x100cm

1 as
Tubo estructural metálico sección cuadrada 160x80x4mm
R 1 as de entrepiso Tubo estructural metálico sección cuadrada 80x80x3,2mm

CAMPANA RAFAEL
Presidente Municipal de Nogoyá

Ulises Gamba
Secretario de Obras y Servicios Públicos
Municipalidad de Nogoyá

TIPOLOGIA 2B

NOTA: Todos los perfiles, secciones y dimensiones de los elementos son estimados, con el objeto de definir un precio de la instalación, NO ES APTO PARA CONSTRUCCION, la Empresa debera realizar los calculos y estudios necesarios a fin de validar las mismas y arantizar la estabilidad global de la estructura.

PLANO NO APTO PARA CONSTRUCCION

El presente plano es tentativo, la construcción comenzará los planos definitivos, que serán elaborados por la inspección de obra, el plano terminado con la conformidad expresa de los señores arquitectos y el ingeniero responsable de obra, con el consentimiento de todos los señores involucrados en esta obra.

Revisión	Fecha	Descripción

Ministerio de Obras Públicas Argentina

Secretaría de Obras Públicas

Subsecretaría de Planificación y Coord. Territorial de la Obra Pública


Dirección Nacional de Arquitectura

Obra: CENTRO DE PRIMERA INFANCIA - TIP CENTRO - ESQUINA SIN MEDIANERA - 12x25 m

Plano: ESTRUCTURA S/PBAJO CUBIERTA

Fecha: Escala: 1:100

Revisó: Plano N° E03

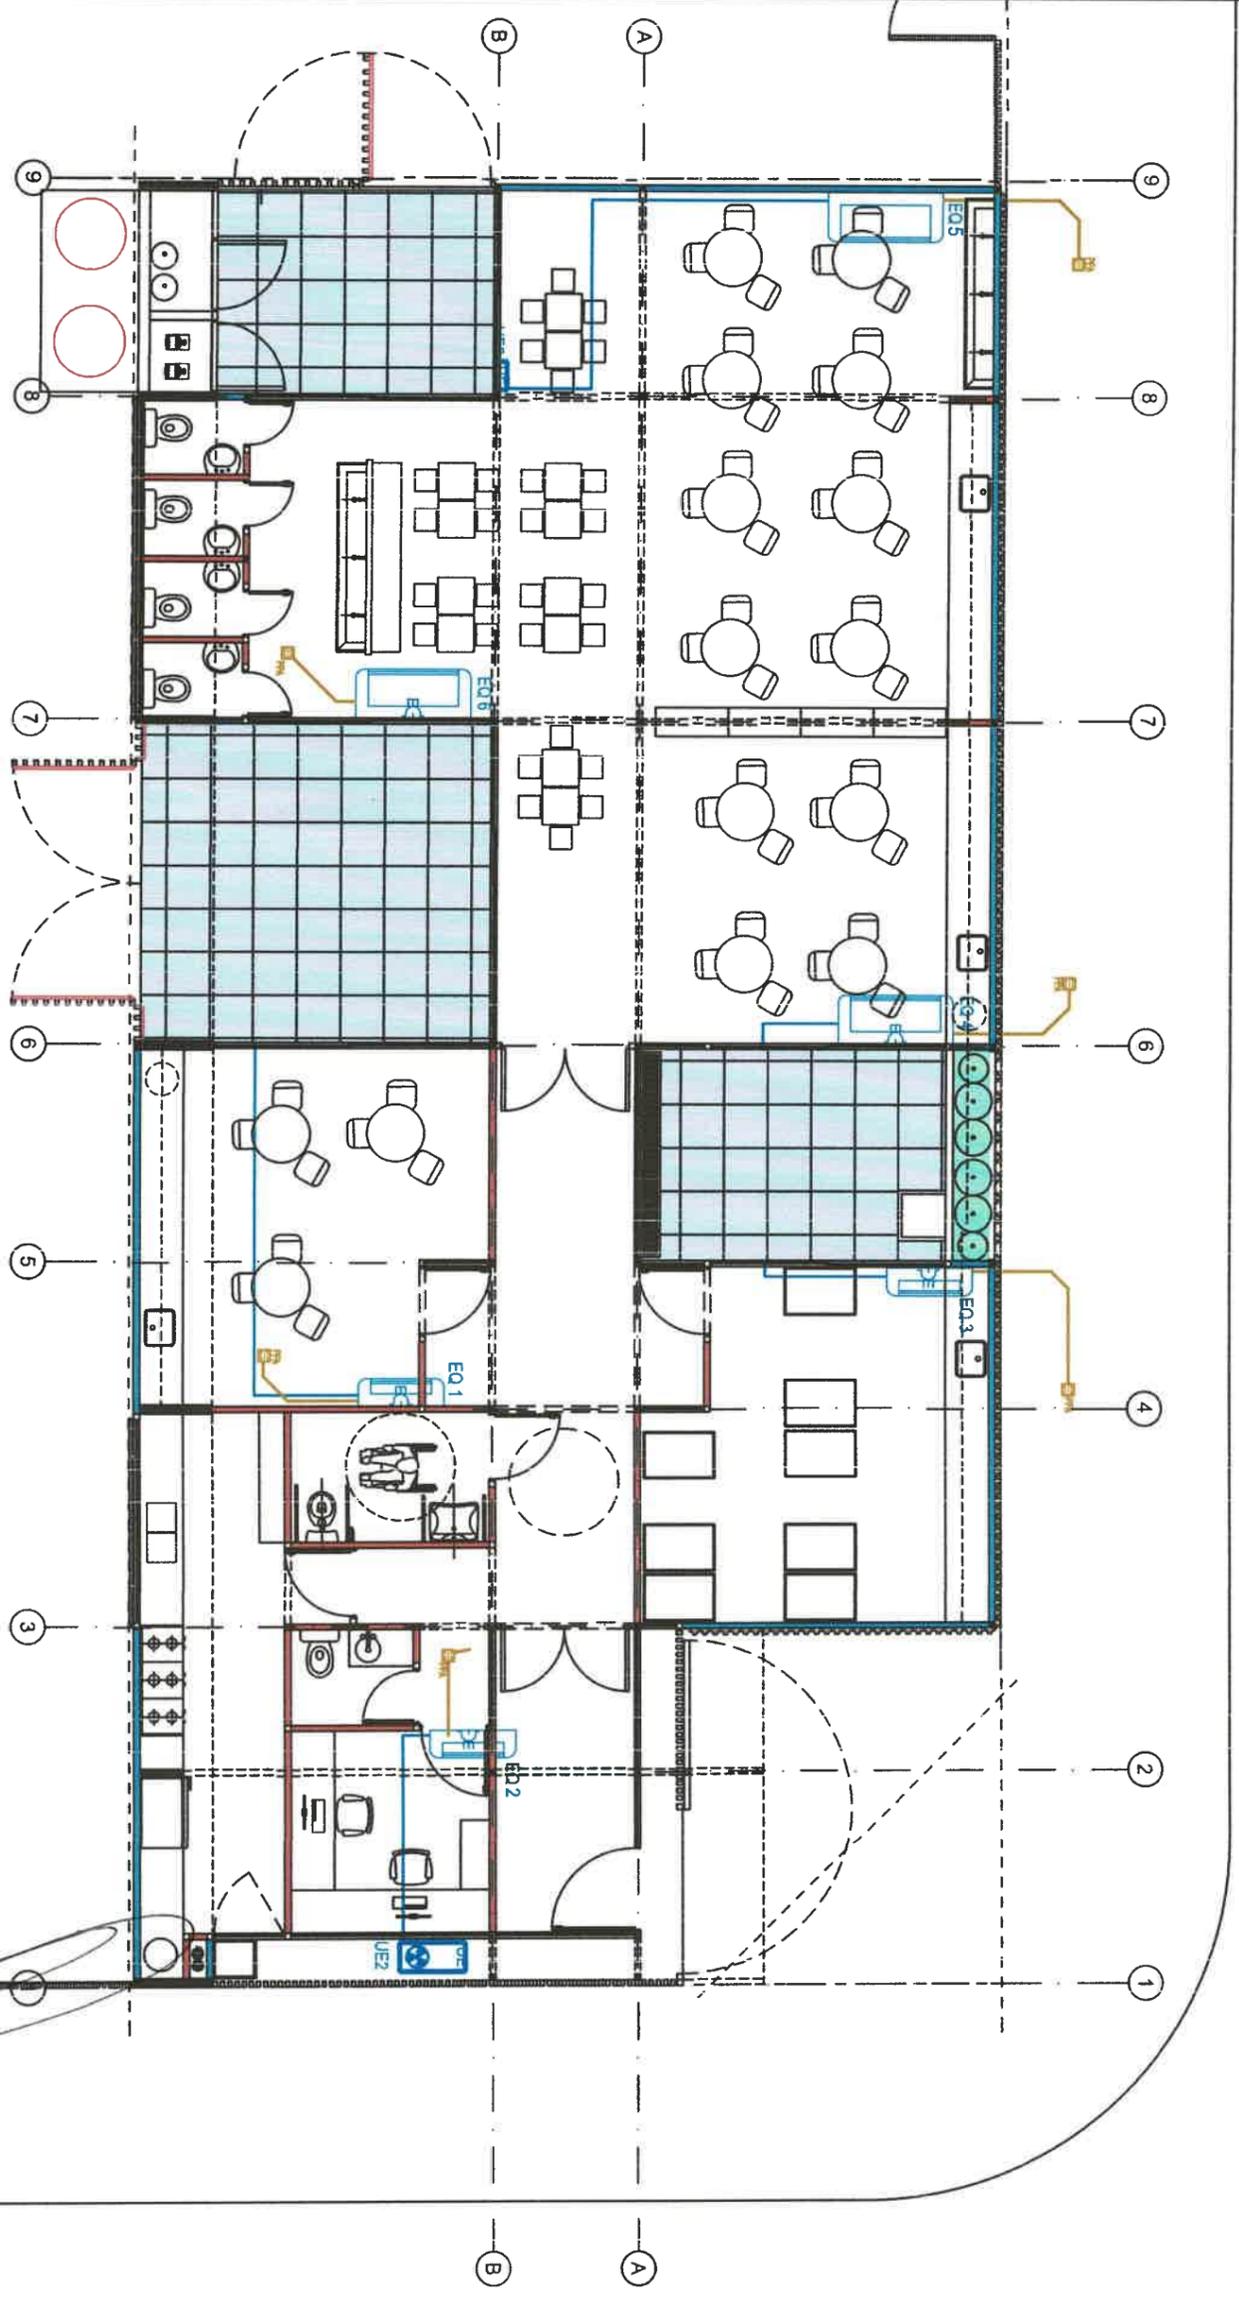

SIMBOLOGIA	REFERENCIAS	CANT.
	Samsung split 6400 W ar24nrf - fri/calor	0
	Samsung split 3300 W ar12nrf - fri/calor	4
	Samsung split 5000 W ar18nrf - fri/calor	2

NOTA: Las especificaciones de los equipos y sus capacidades son estimadas, con el objeto de definir un precio de la instalación, NO ES APTO PARA CONSTRUCCION, la Empresa debera realizar los calculos y estudios necesarios a fin de determinar los valores adecuados para cada instalación.

CAVAGNA RAFAEL
Presidente Municipal de Nogoyá

Ulises Gabboa
Secretario de Obras y Servicios Públicos
Municipio de Nogoyá

TOPOLOGIA 2B

PLANO NO APTO PARA CONSTRUCCION

El presente plano es meramente informativo, no constituye un presupuesto ni una oferta de obra. El presente plano es meramente informativo y no debe utilizarse para la construcción de la obra. El presente plano es meramente informativo y no debe utilizarse para la construcción de la obra.

Revisión	Fecha	Descripción

Obra: CENTRO DE PRIMERA INFANCIA- TIP CENTRO-ESQUINA SIN MEDIANERA - 12X25 m
Plano: PLANTA INSTALACION TERMOMECANICA

Escalar: 1:100

Revisó: _____

Fecha: _____

Plano N°: IT01


Ministerio de Obras Públicas Argentina

Secretaría de Obras Públicas

Subsecretaría de Planificación y Coord. Territorial de la Obra Pública

Dirección Nacional de Arquitectura

1 Planta Baja
Escala 1:100

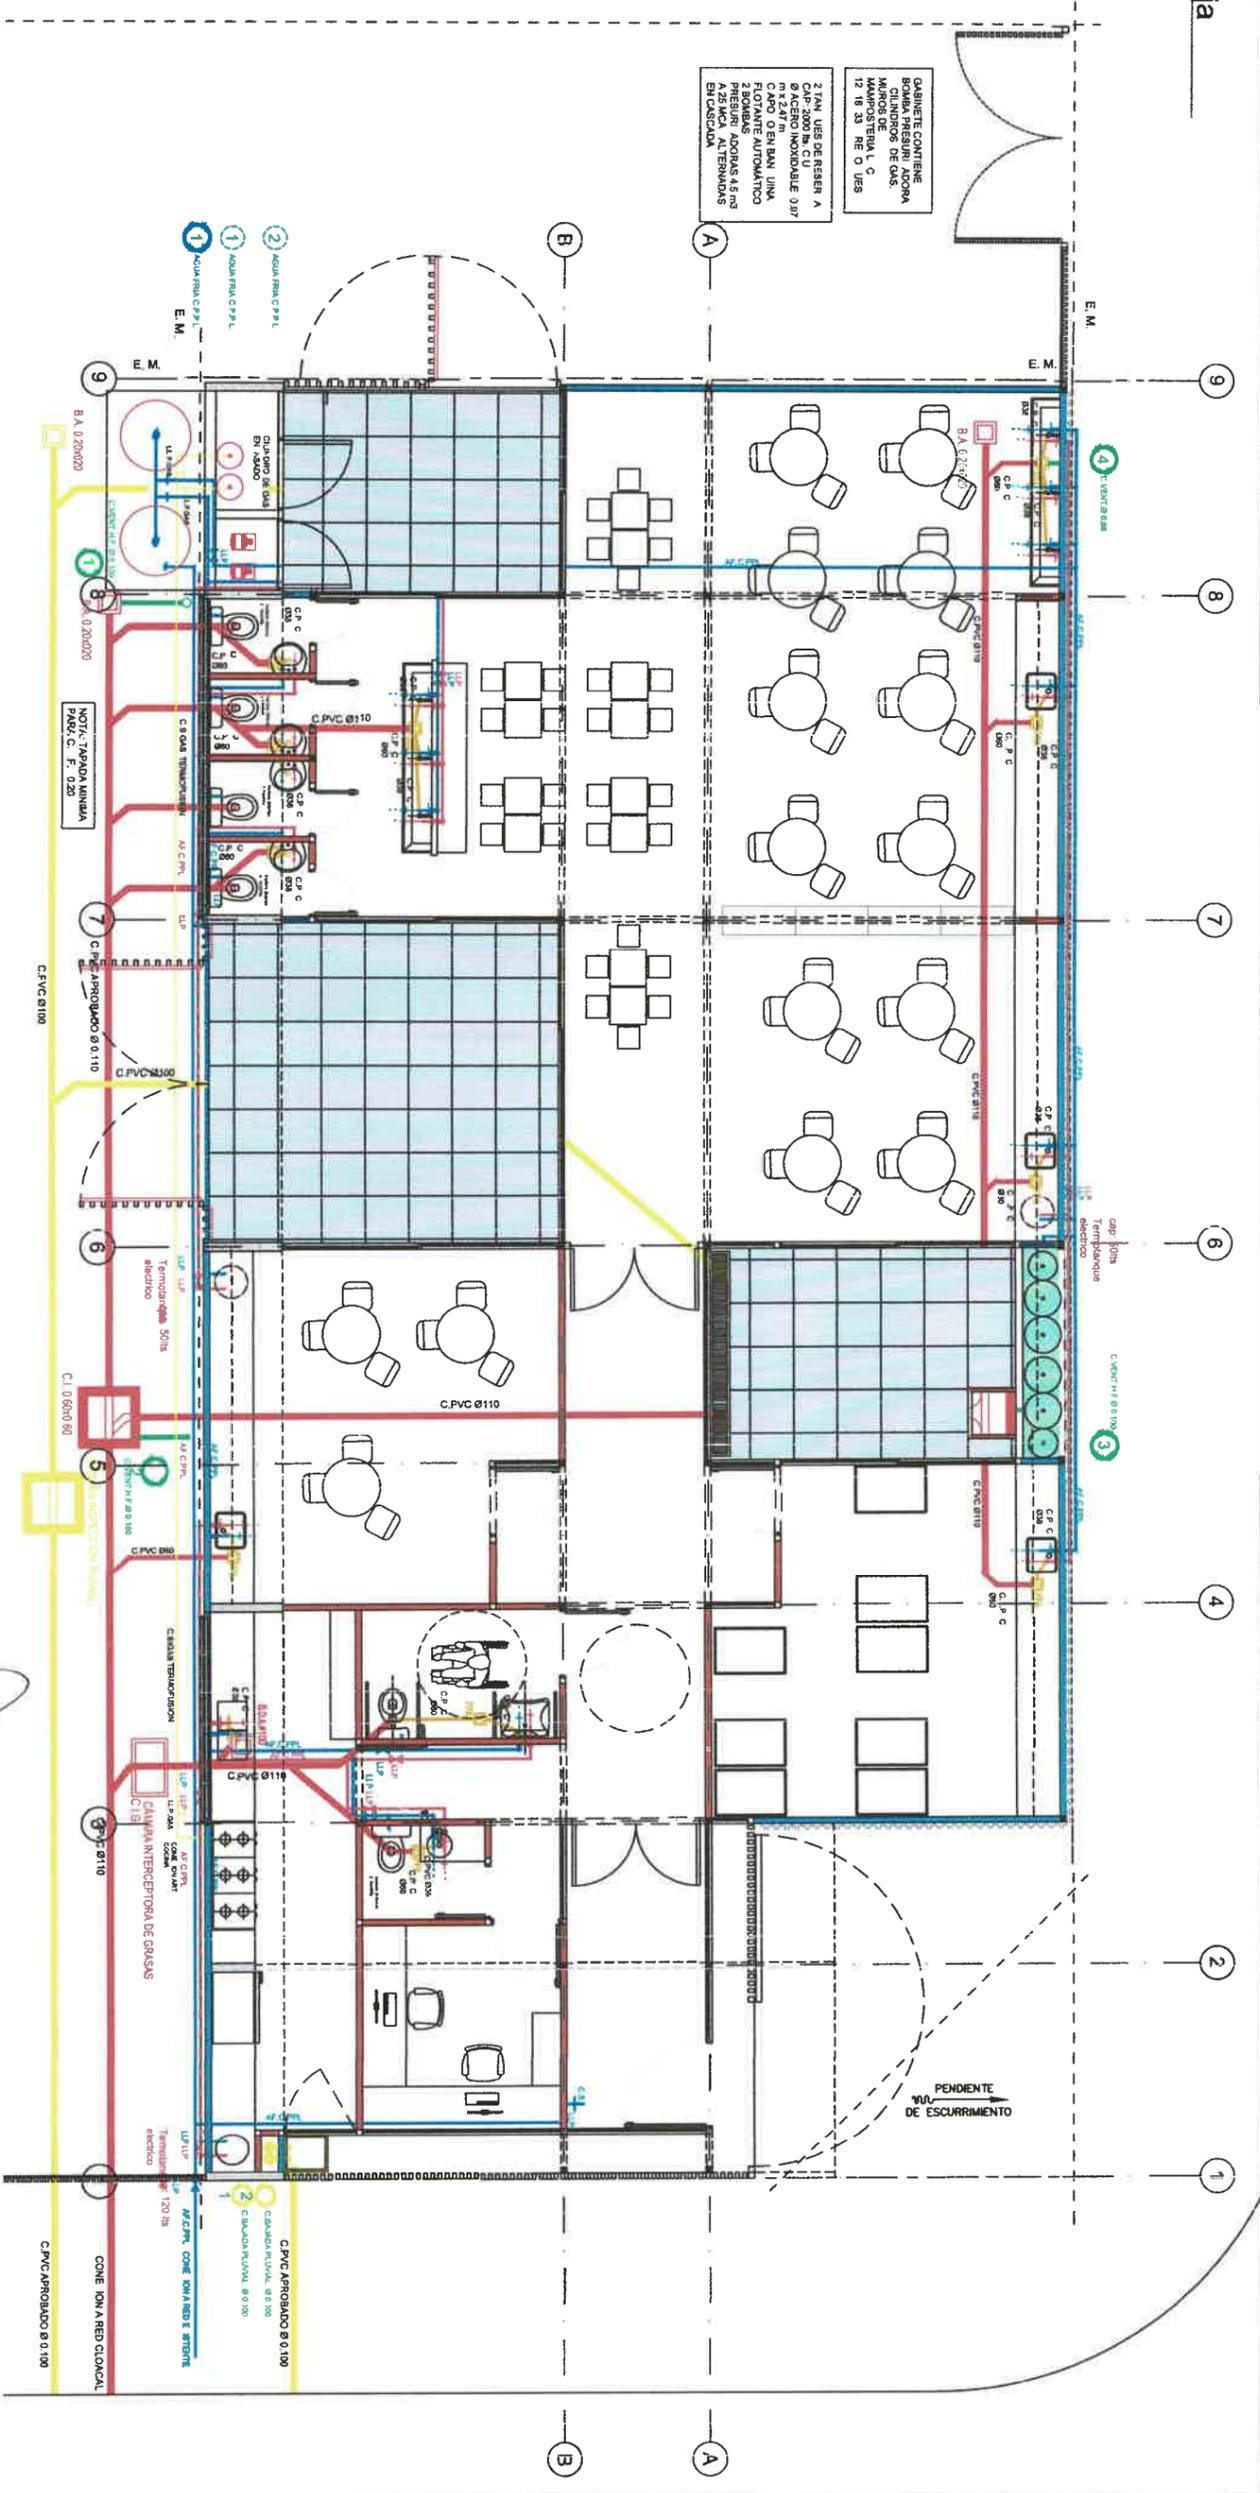

GABINETE CONTIENE BOMBA PRESURIZADORA MANTENIDA POR EL MANTENIMIENTO L. C. 12 18 33 RE O UES

2 TANQUES DE RESERVA A CAP. 2000 LBS. C.U. Ø ACERO INOXIDABLE 0.37" CAP. O EN BAN. LINA FLOTANTE AUTOMÁTICO 2 BOMBAS AUTOMÁTICAS A 250 PSI. 1/2" Ø EN C/DA. EN C/DA. EN C/DA.

Referencias Provision de a ua Instalacion de Gas		Referencias Desas uses	
DESCRIPCION	CAÑERIAS	DESCRIPCION	CAÑERIAS
	CANILLA AC	DESAGUE CLOACAL INST. PRIMARIA	CANERIA DE PVC 110
	CANILLA AF	DESAGUE CLOACAL INST. SECUNDARIA	CANERIA DE PVC 60
	CANERIA AGUA CALIENTE P.P.L.	DESAGUE PLU IAL	CANERIA DE PVC 110
	CANERIA AGUA FRIA P.P.L.	ENTUBACION	CANERIA DE HIERRO FUNDIDO EN CAMARAS DE INSPECCION.
	LLA E DE PASO AC	CANERIA DE PVC 80 EN BOCAS DE ACCESO Y PILETA DE PATIO	
	LLA E DE PASO AF		
	CAÑO DE GAS (SIGAS TERMOFUSION APROBADO) DIAM. 3"		

NOTA: TODAS LAS DIMENSIONES SERAN RESULTADO DEL CALCULO CORRESPONDIENTE PRESENTADO POR LA EMPRESA AD UDICADA

CAVANA RAFAEL
Presidente Municipal de Nogoyá

Ulises Gamboa
Secretario de Obras y Servicios Públicos
Municipio de Nogoyá

TIPOLOGIA 2B

PLANO NO ABTO PARA CONSTRUCCION

El presente plano es una indicación, la construcción correspondiente con el plano de obra, se deberá realizar de acuerdo con la especificación de obra, el plano presentado por la constructora, sin perjuicio de las modificaciones que se realicen durante el desarrollo de la obra, las cuales serán autorizadas por el Municipio de Nogoyá.



Ministerio de Obras Públicas
Argentina

Secretaría de Obras Públicas

Subsecretaría de Planificación y Coord. Territorial de la Obra Pública

Dirección Nacional de Arquitectura


Obra: CENTRO DE PRIMERA INFANCIA - TIP CENTRO-ESQUINA SIN MEDIANERA - 12X25 m
Plano: INSTALACION SANITARIA - GAS
Fecha: _____ Escala: 1:100
Revisó: _____

Plano N° IS01

Planta Baja

Escala 1:100

1

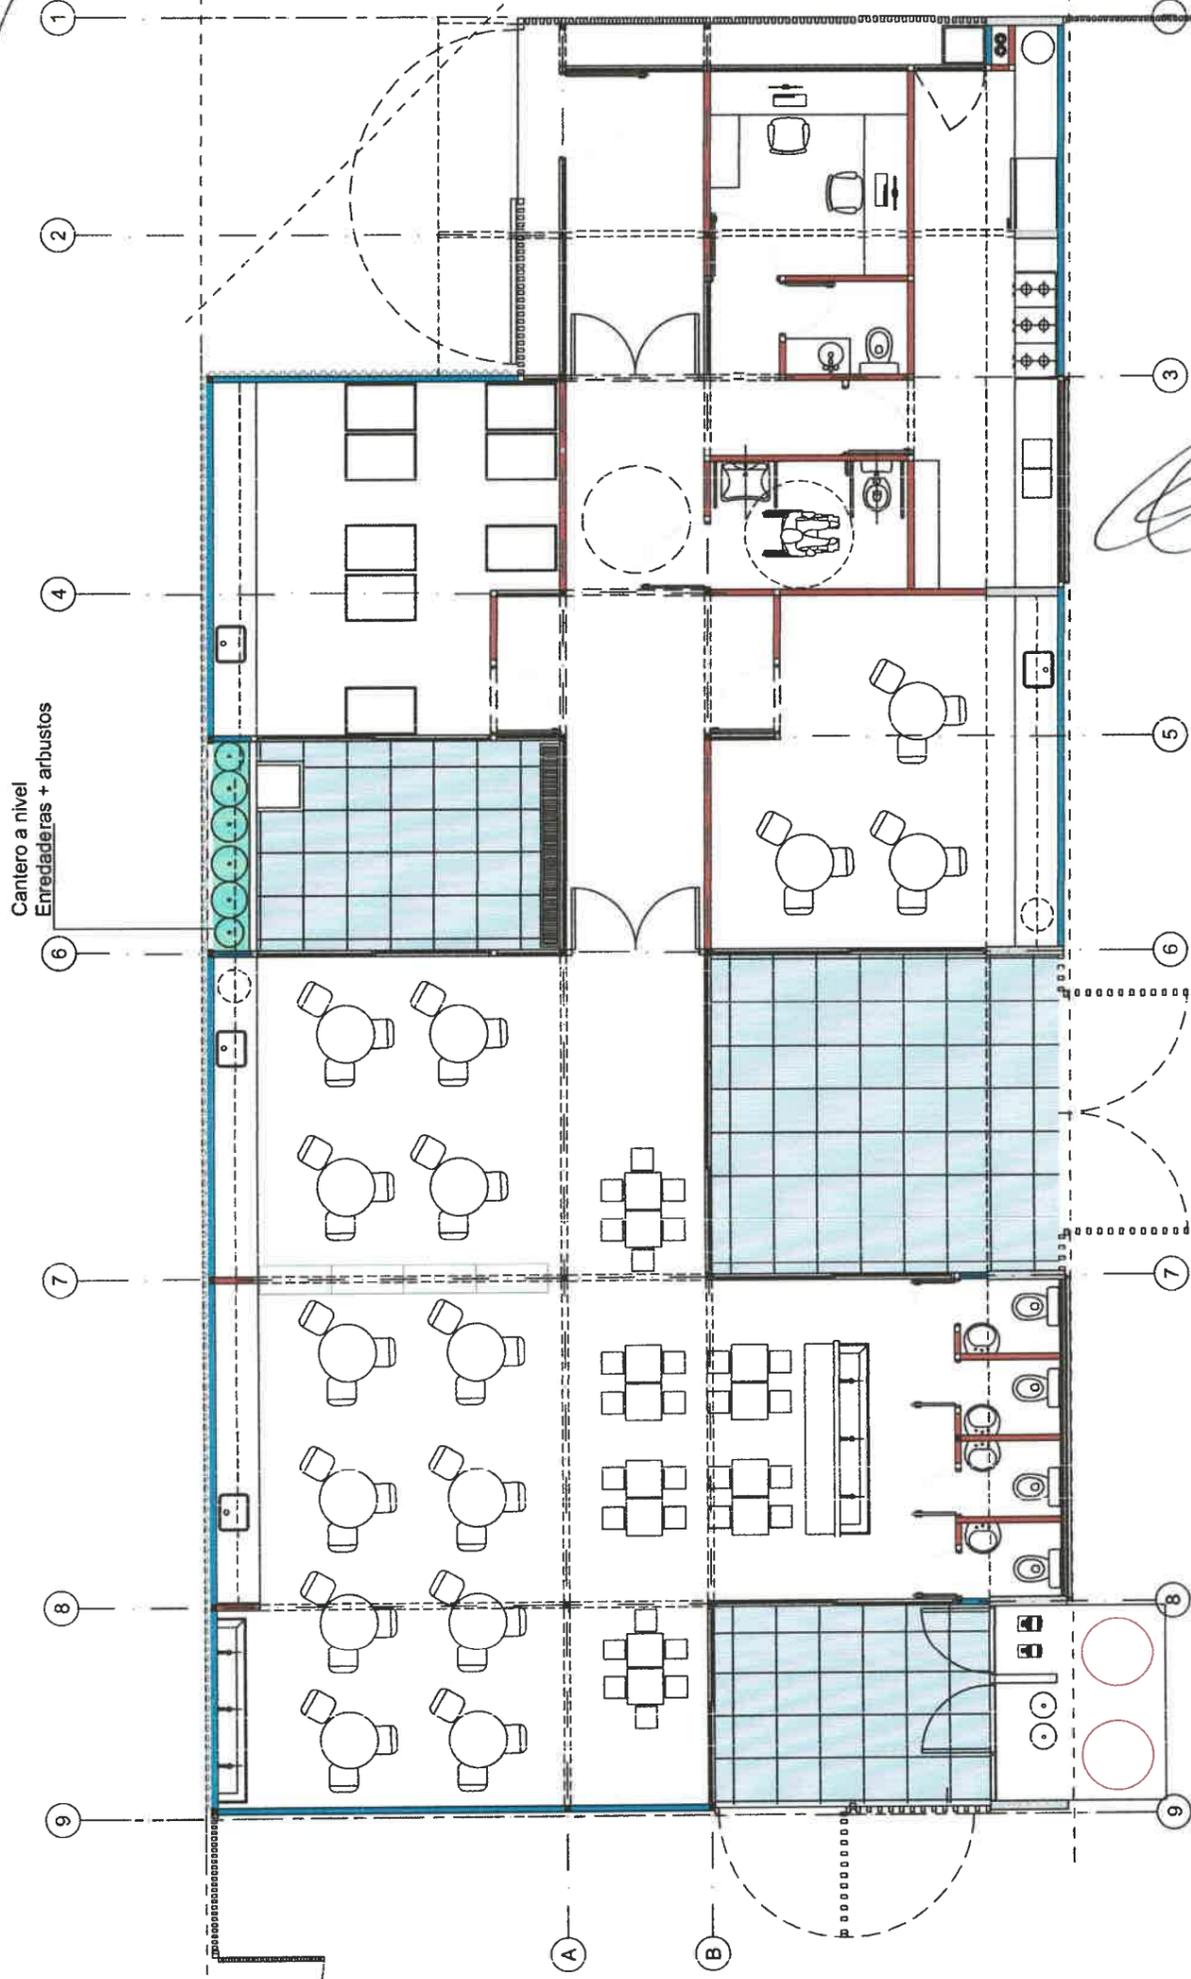

CAMAGNA PAFANEL
Profesor Municipal de Nogoya

Ujises Gamboa
Secretario de Obras
y Servicios Públicos
Municipio de Nogoya

TIPOLOGIA 2B

PLANO NO APTO PARA CONSTRUCCION

EL PRESENTE PLANO ES INDICATIVO, LA CONTRATISTA CONFIRMARÁ LOS PLANOS DEFINITIVOS, QUE SERÁN
SER APROBADOS POR LA INSPECCION DE OBRAS, EL PLANO PRESENTADO POR LA CONTRATISTA ESTARA EN UN
TIPO DE ACUERDO CON LA NORMATIVA VIGENTE.
TODOS LOS MEDIOS Y MEDIOS DE VERIFICACION SON DE SU RESPONSABILIDAD. POR EL CONTRARIO,
TODOS LOS RIESGOS DE CONSTRUCCION SON DE SU RESPONSABILIDAD Y COMPARTIDOS EN OBRAS.

Revisión	Fecha	Descripción



Ministerio de
Obras Públicas
Argentina

Secretaría de
Obras Públicas

Subsecretaría de Planificación
y Coord. Territorial de la Obra Pública

Dirección Nacional
de Arquitectura

Obra: CENTRO DE PRIMERA INFANCIA - TIPOLOGIA CENTRO - ESQUINA - 12x25.00mts

Plano: PLANTA BAJA - PAISAJISMO


Fecha:

Revisó:


Plano N°

P01

Tutorado de Arboles Patio y Vereda - Esc 1:20

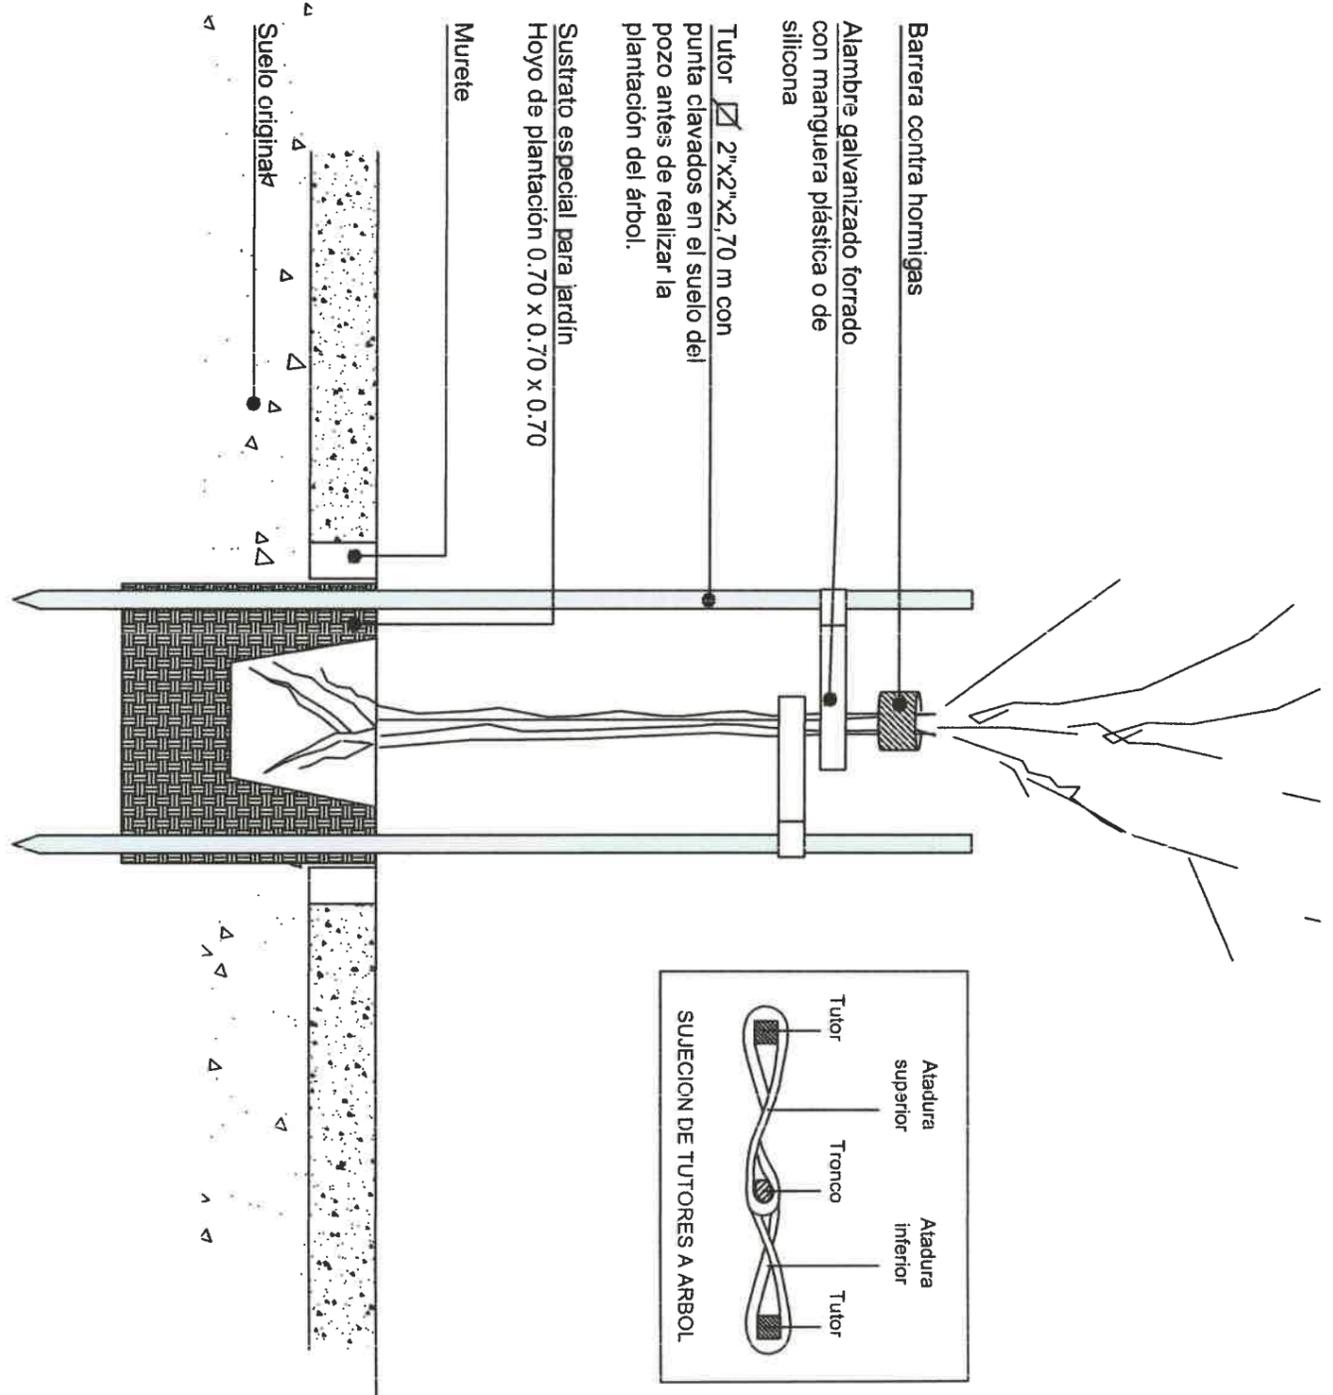

Cantero Patios - Esc 1:20

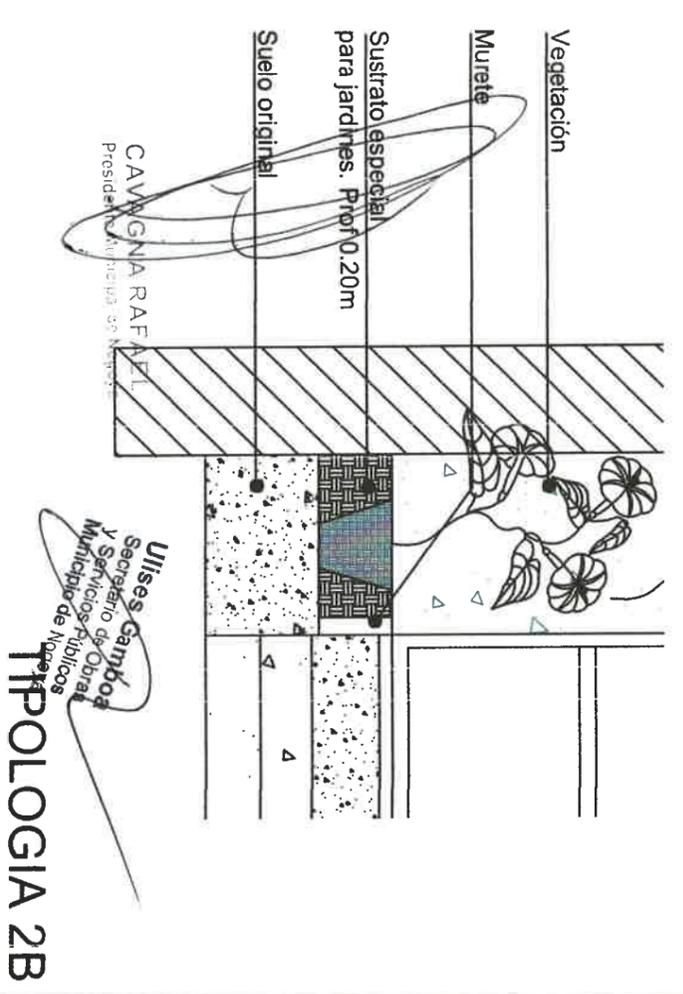

PLANO NO APTO PARA CONSTRUCCION

ES PRECISO TENER EN CUENTA QUE ESTE PLANO NO DEBE SER USADO PARA LA CONSTRUCCION DE OBRAS DE CONSTRUCCION SIN EL CONSENTIMIENTO DE LA COMISION DE PROYECTO Y DE ACUERDO CON LA NORMATIVA VIGENTE. EL DISEÑO ES SOLO PARA SERVICIOS DE CONSULTORIA Y COMPLEMENTOS SI SON NECESARIOS. TODOS LOS DETALLES DEBEN SER CONSULTADOS EN LA COMISION DE PROYECTO Y DE ACUERDO CON LA NORMATIVA VIGENTE.

Revisión	Fecha	Descripción


Ministerio de Obras Públicas Argentina
 Secretaría de Obras Públicas
 Subsecretaría de Planificación y Coord. Territorial de la Obra Pública
 Dirección Nacional de Arquitectura

Obra: CENTRO DE PRIMERA INFANCIA - TIPOLOGIA CENTRO - ESQUINA 12x25 METROS
 Plano: DETALLES PAISAJISMO
 Fecha: _____ Escala: 1:20
 Revisó: _____

Ulices Gamboa
 Secretario de Obras y Servicios Públicos Municipales de Montevideo

TIPOLOGIA 2B