



PLANIALTIMETRÍA Calle 2  
Planta Proyecto

Esc.: 1:500

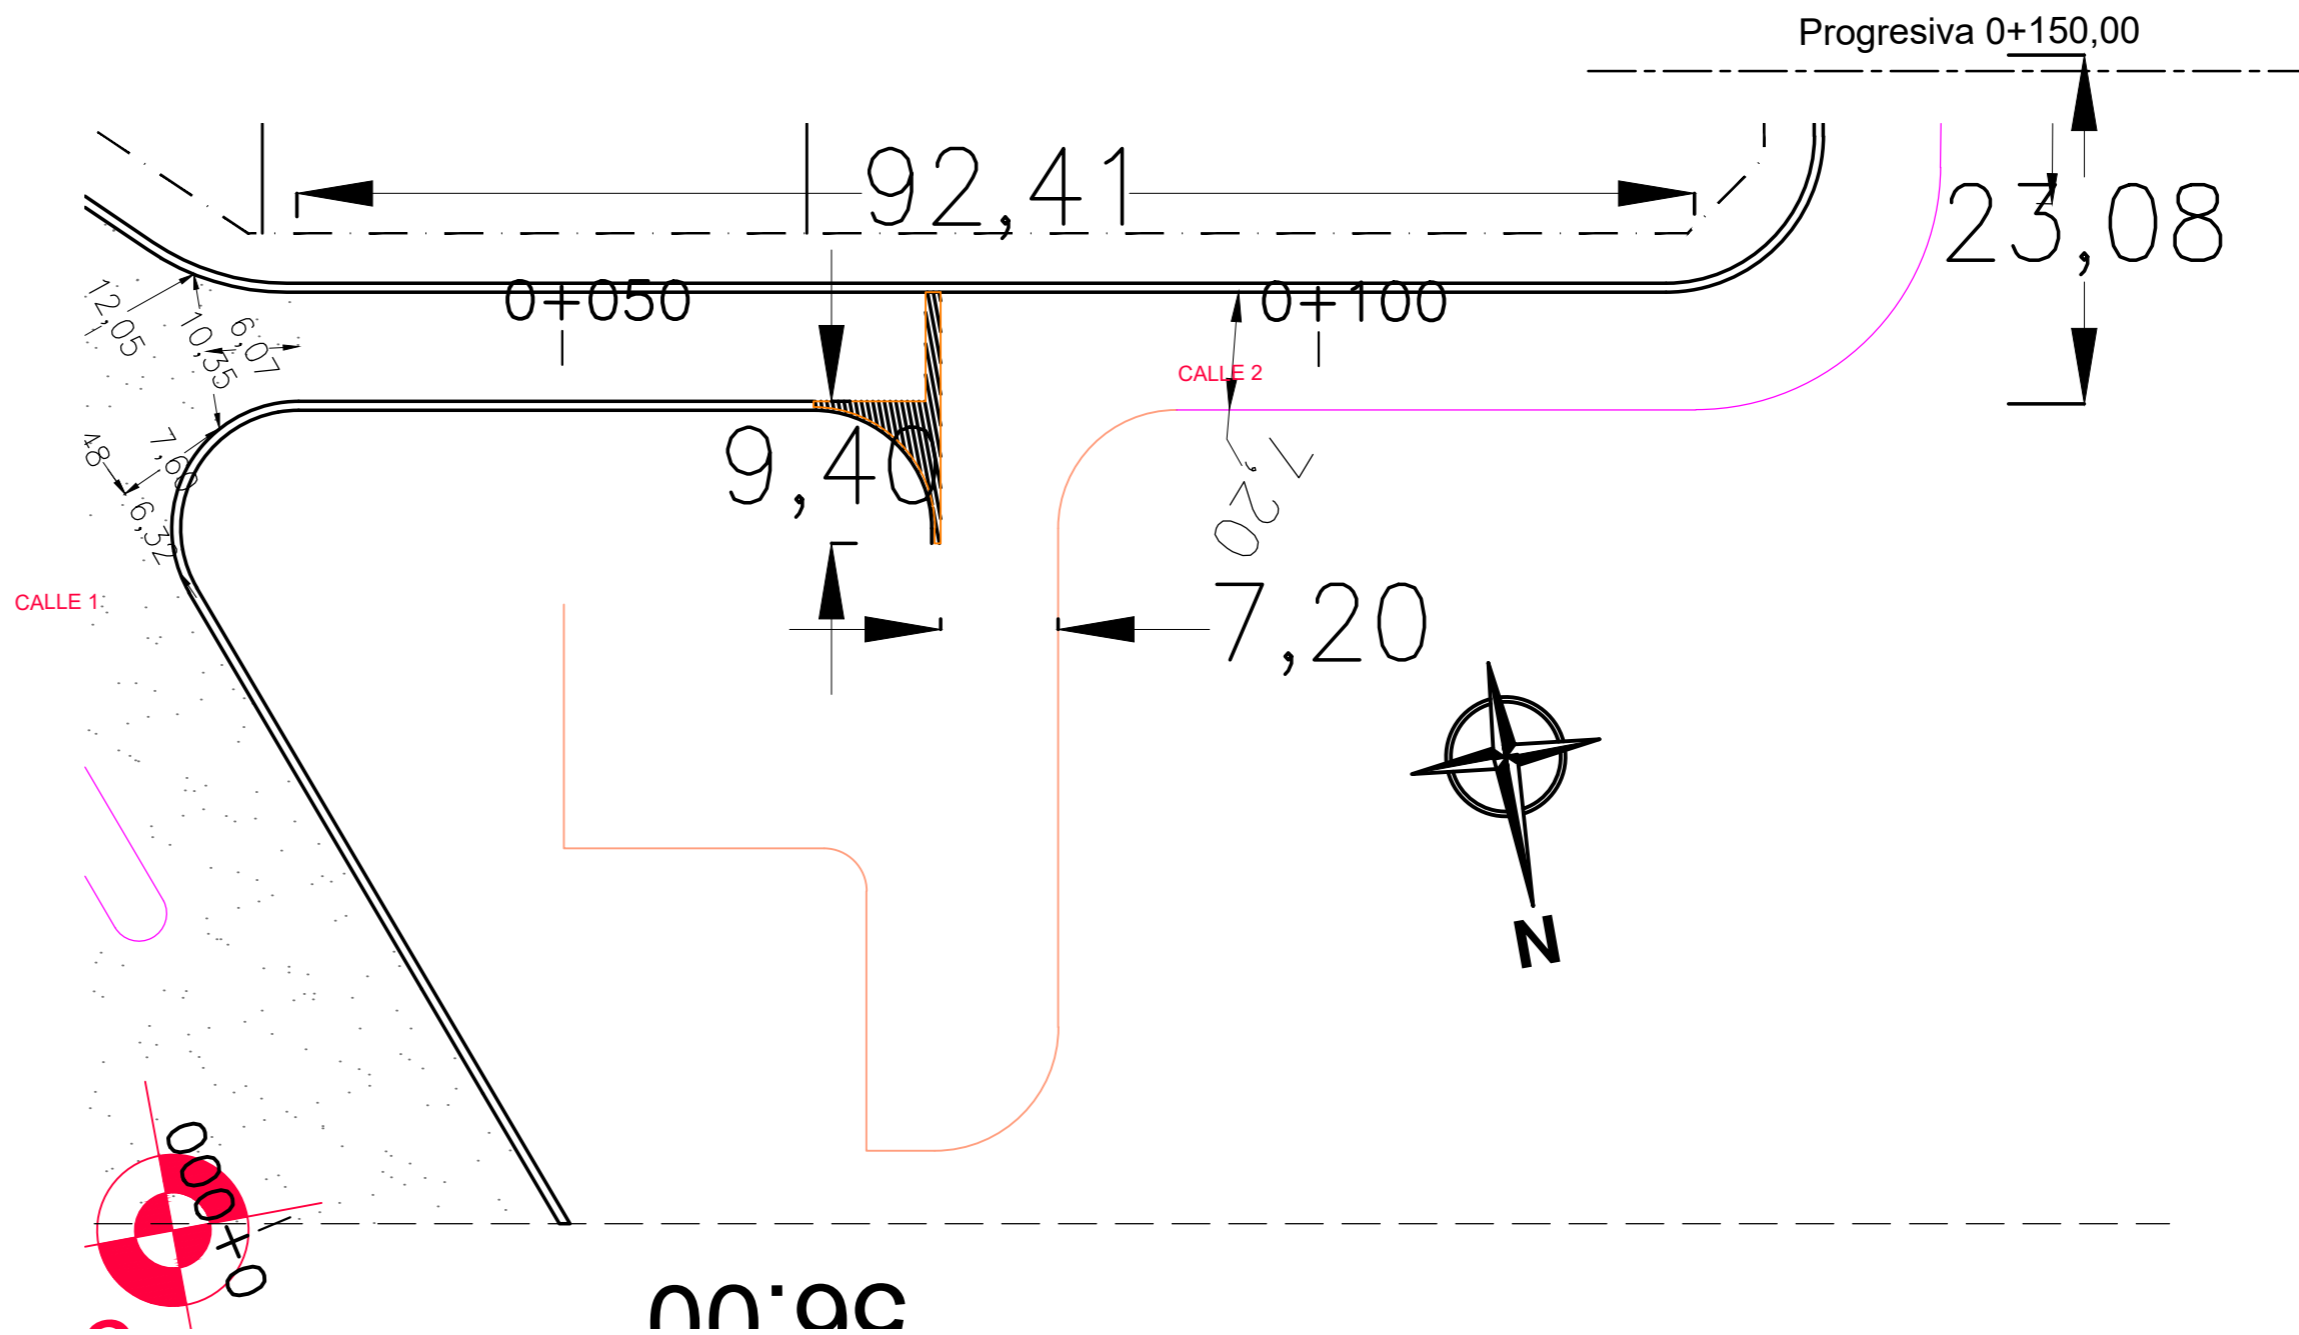

Perfil Longitudinal

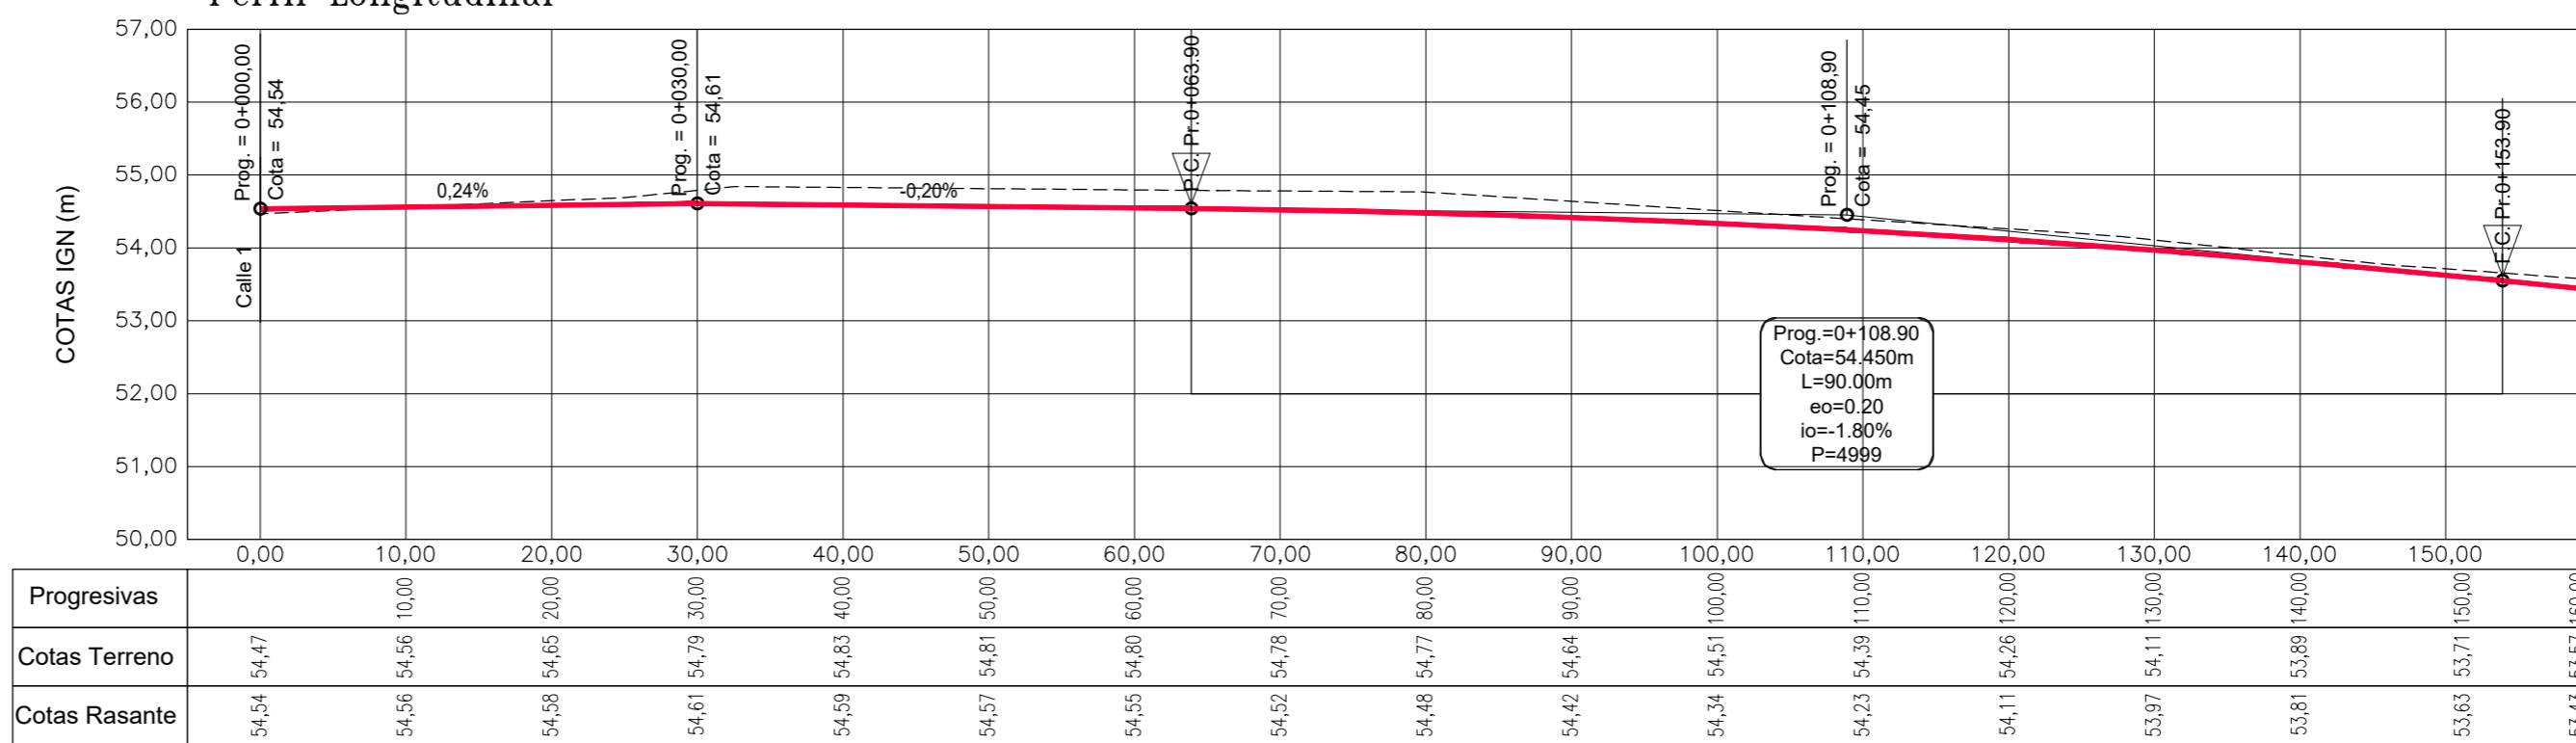

CALLE 2	
Ripio	963,94
Cordón cuneta	156,02
Cordón simple	156,02
Badén	27,89

REFERENCIAS:

- LÍMITE PREDIO
- LÍNEA DE EDIFICACIÓN
- LOTE
- CALLE PAVIMENTO ASFÁLTICO
- CALLE DE RIPIO
- GASODUCTO
- CORDÓN CUNETA PROYECTADO
- CORDÓN SIMPLE PROYECTADO
- CORDÓN MONTANTE PROYECTADO
- BADÉN PROYECTADO
- BADÉN PRÓXIMAS ETAPAS
- CORDÓN CUNETA PRÓXIMAS ETAPAS

CAVAGNA RAFAEL  
Ingeniero Municipal de Nogoyá



CIUDAD DE NOGOYÁ  
PROVINCIA DE ENTRE RÍOS

OBRA:  
PAVIMENTACIÓN CALLES PARQUE INDUSTRIAL  
"EVA DUARTE DE PERÓN"

PLANO  
PLANIALTIMETRÍA DE PROYECTO  
CALLE 2 - Prog. 0+000,00 a 0+150,00

DOCUMENTOS DE:  
TRAMA VIAL

PLANO N°:  
PLA02

ESCALA:  
H - 1:500  
V - 1:100

FECHA:  
OCTUBRE  
2023

REVISIÓN  
A

FORMATO IRAM A2 ( 594mm x 420mm )