PLANIALTIMETRÍA Calle 4

Esc.: 1:500

Planta Proyecto

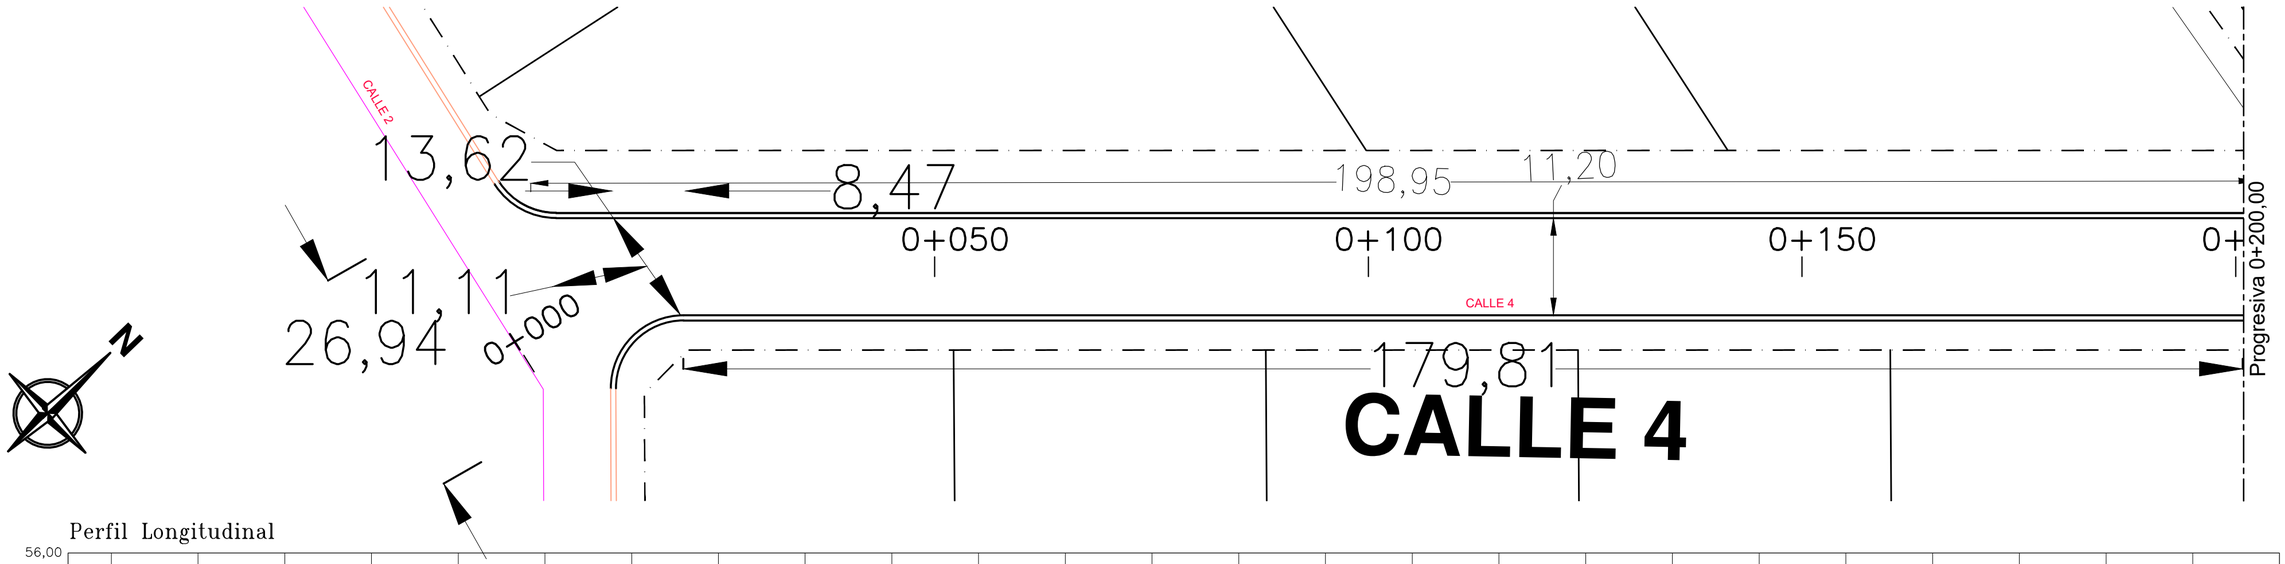

Perfil Longitudinal

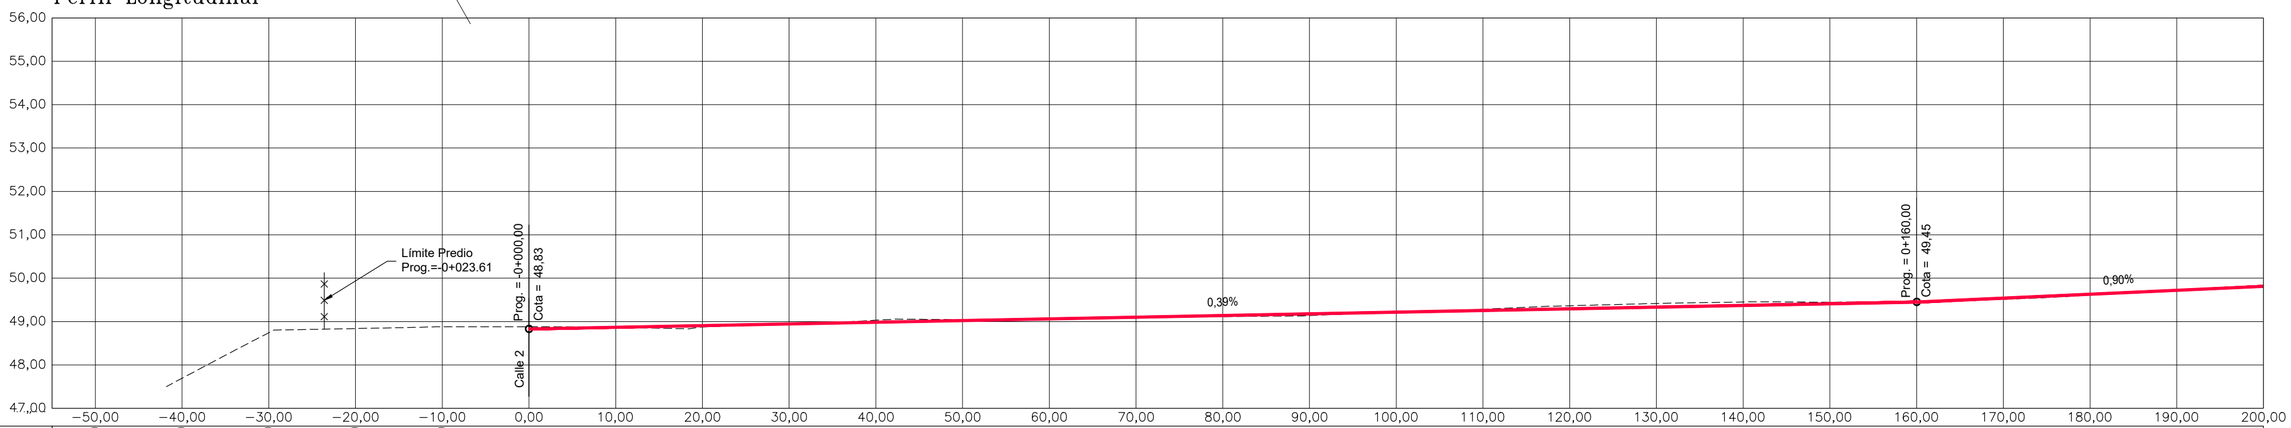

Progresivas	−50,00	−40,00	−30,00	−20,00	−10,00	0,00	10,00	20,00	30,00	40,00	50,00	60,00	70,00	80,00	90,00	100,00	110,00	120,00	130,00	140,00	150,00	160,00	170,00	180,00	190,00	200,00
Cotas Terreno		47,69	48,74	48,84	48,88	48,88	48,87	48,87	48,94	49,03	49,05	49,06	49,08	49,12	49,14	49,22	49,28	49,37	49,42	49,45	49,45	49,46	49,51	49,61	49,71	49,80
Cotas Rasante						48,83	48,87	48,91	48,95	48,99	49,02	49,06	49,10	49,14	49,18	49,22	49,26	49,30	49,33	49,37	49,41	49,45	49,54	49,63	49,72	49,81

CALLE 4	
Ripio	2253,99
Cordón cuneta	398,11

REFERENCIAS:

- LÍMITE PREDIO
- LÍNEA DE EDIFICACIÓN
- LOTE
- CALLE PAVIMENTO ASFÁLTICO
- CALLE DE RIPIO
- GASODUCTO
- CORDÓN CUNETA PROYECTADO
- CORDÓN SIMPLE PROYECTADO
- CORDÓN MONTANTE PROYECTADO
- BADÉN PROYECTADO
- BADÉN PROXIMAS ETAPAS
- CORDÓN CUNETA PRÓXIMAS ETAPAS

CAVAGNA RAFAEL
Presidente Municipal de Nogoyá

CIUDAD DE NOGOYÁ
PROVINCIA DE ENTRE RÍOS

OBRA:
PAVIMENTACIÓN CALLES PARQUE INDUSTRIAL "EVA DUARTE DE PERÓN"

PLANO
PLANIALTIMETRÍA DE PROYECTO
CALLE 4 - Prog. -0+050,00 a 0+200,00

PLANO Nº: **PLA04**

ESCALA: H - 1:500 V - 1:100

DOCUMENTOS DE: **TRAMA VIAL**

FECHA: OCTUBRE 2023

REVISION: A

FORMATO IRAM A2 (594mm x 420mm)