



PLANIALTIMETRÍA Calle 4 Esc.: 1:500

Planta Proyecto

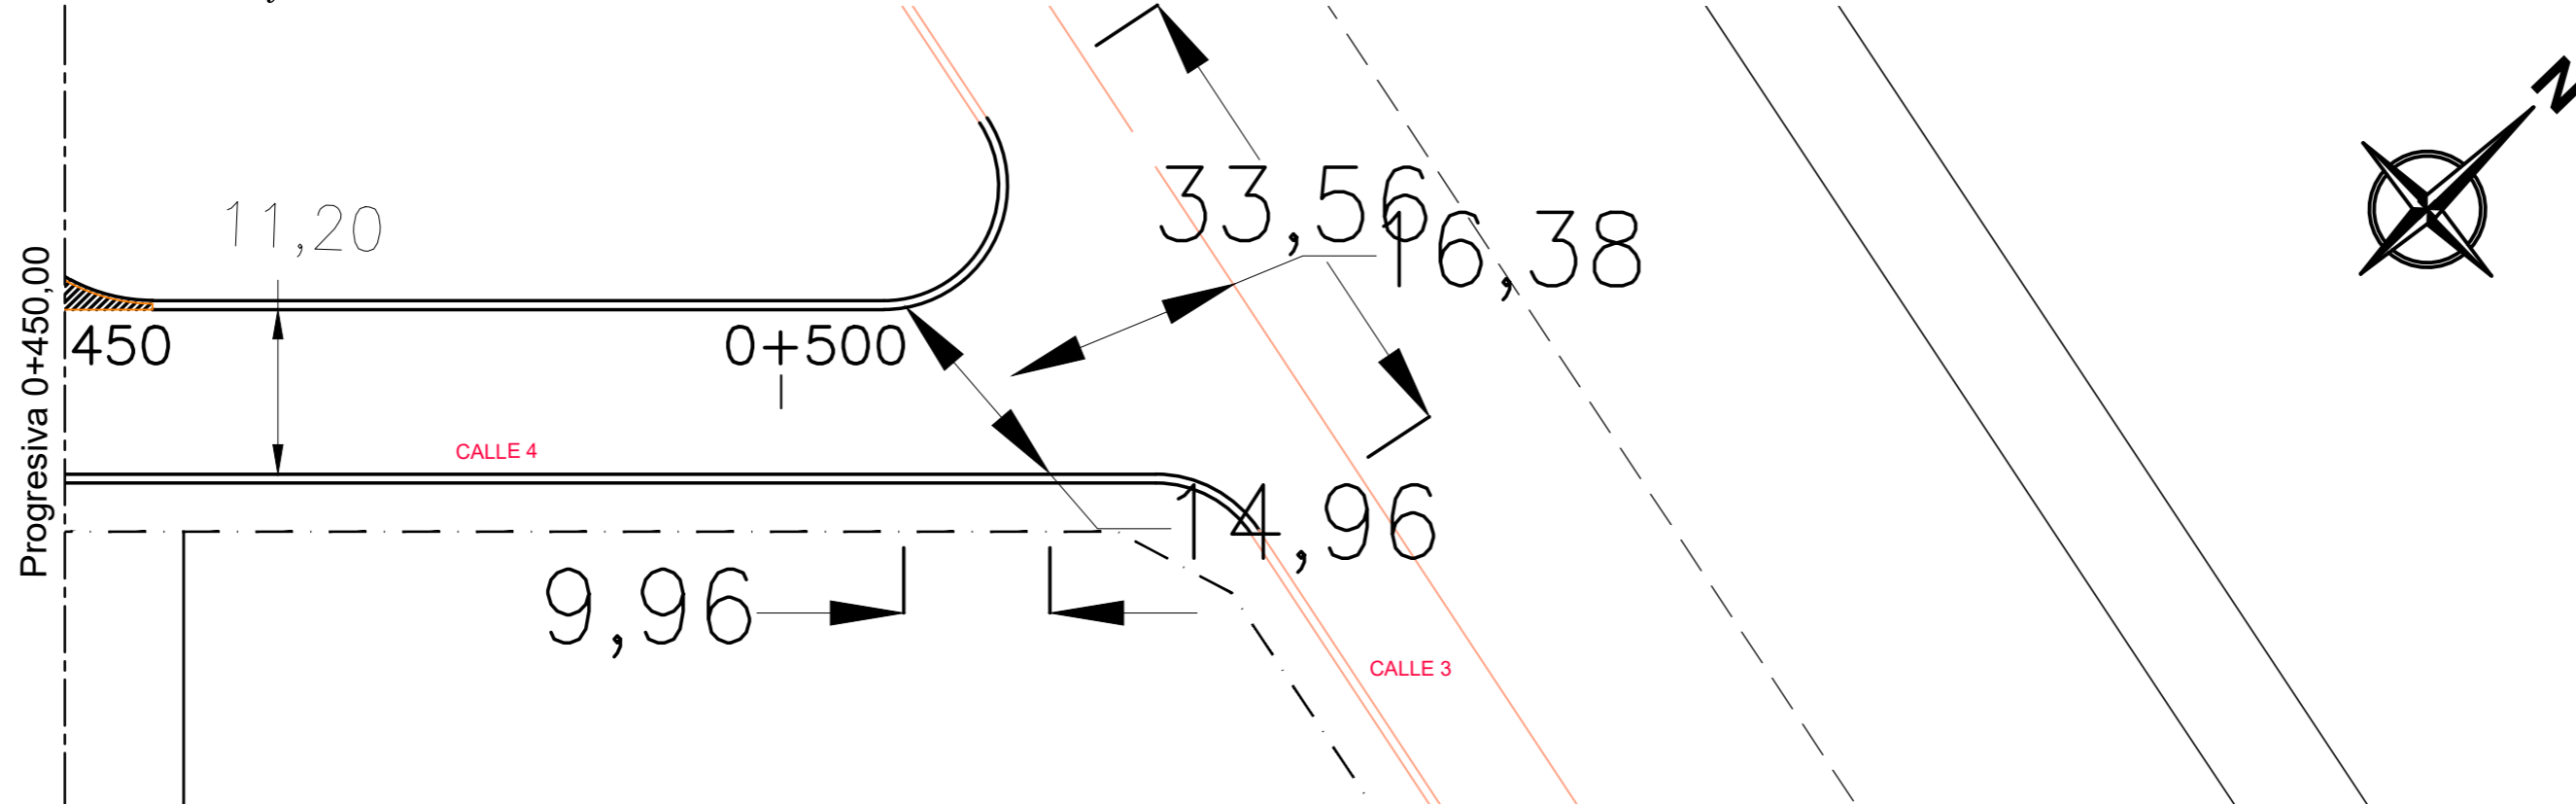

Perfil Longitudinal

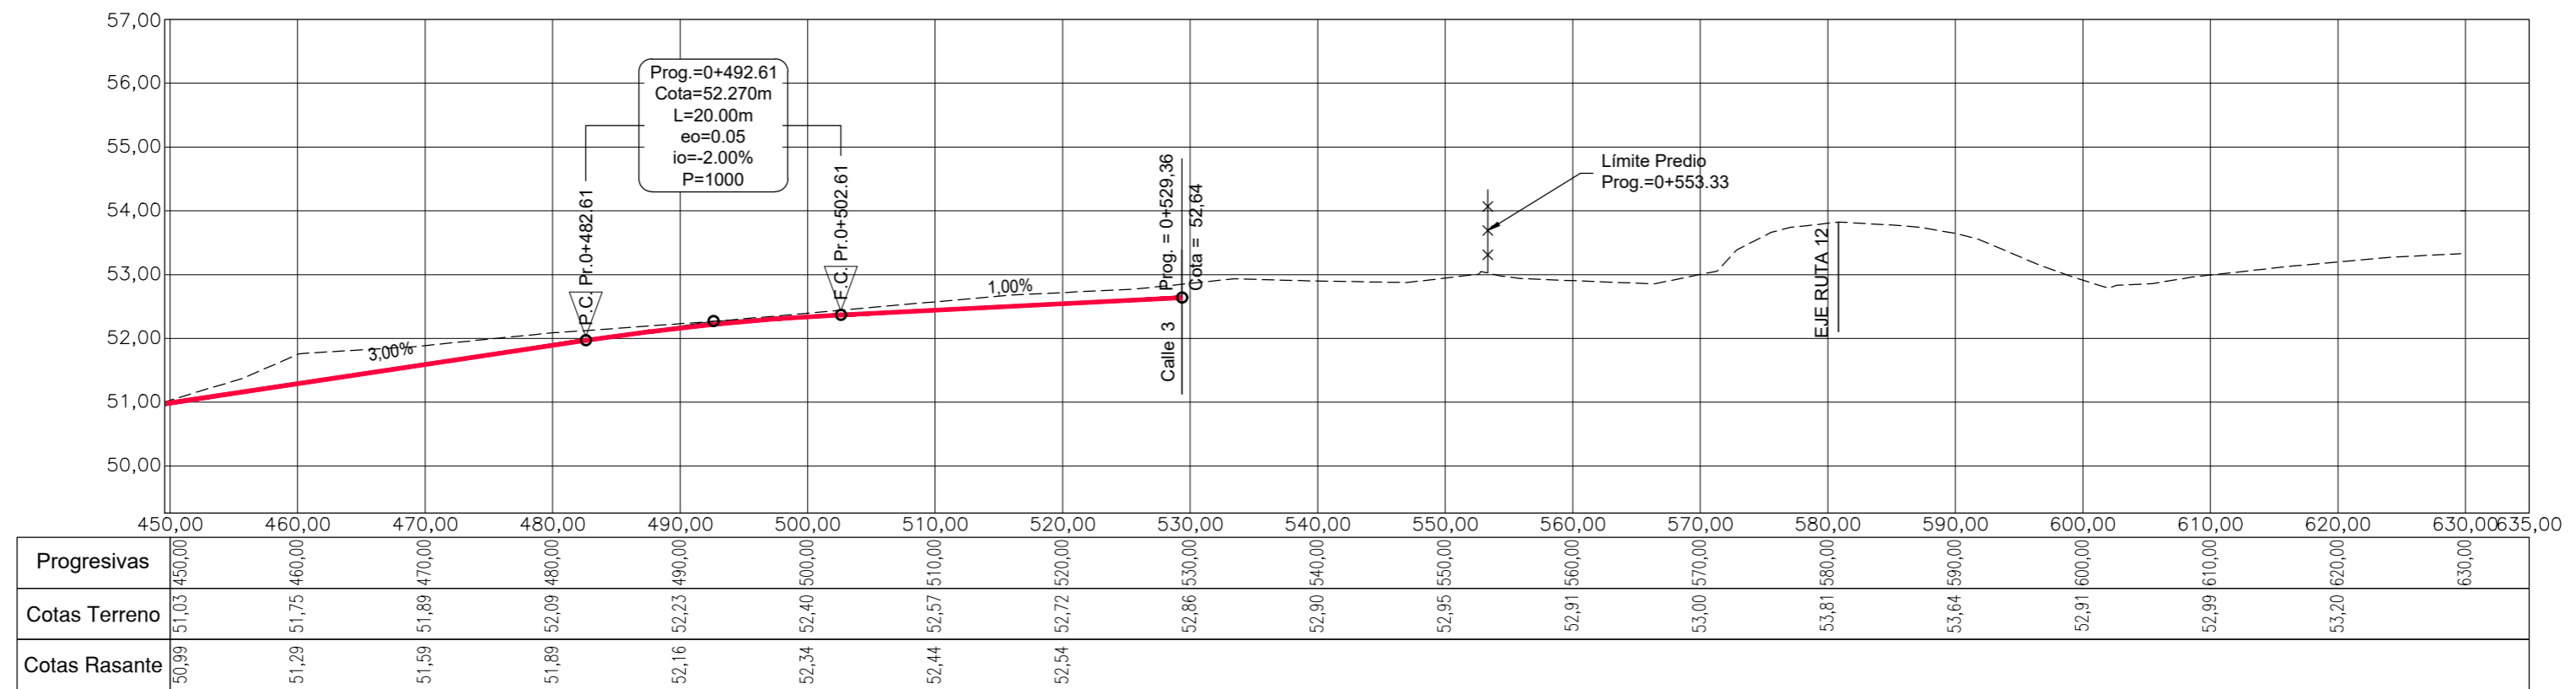

CALLE 4	
Asfalto	1334,44
Cordón cuneta	167,87

REFERENCIAS:

- LÍMITE PREDIO
- LÍNEA DE EDIFICACIÓN
- LOTE
- [Pattern] CALLE PAVIMENTO ASFÁLTICO
- [Pattern] CALLE DE RIPIO
- [Pattern] GASODUCTO
- CORDÓN CUNETA PROYECTADO
- CORDÓN SIMPLE PROYECTADO
- CORDÓN MONTANTE PROYECTADO
- [Symbol] BADÉN PROYECTADO
- [Symbol] BADÉN PROXIMAS ETAPAS
- [Symbol] CORDÓN CUNETA PRÓXIMAS ETAPAS

[Signature]
 CAVAGNA RAFAEL
 Presidente Municipal de Nogoyá

FORMATO IRAM A2 (594mm x 420mm)



CIUDAD DE NOGOYÁ
PROVINCIA DE ENTRE RÍOS

OBRA: **PAVIMENTACIÓN CALLES PARQUE INDUSTRIAL "EVA DUARTE DE PERÓN"**

PLANO **PLANIALTIMETRÍA DE PROYECTO**
CALLE 4 - Prog. 0+450,00 a 0+635,00

DOCUMENTOS DE: **TRAMA VIAL**

PLANO N°: **PLA06**

ESCALA: H - 1:500
 V - 1:100

FECHA: **OCTUBRE 2023**

REVISIÓN: **A**