



# PLANIALTIMETRÍA Calle 2

Esc.: 1:500

Planta Proyecto

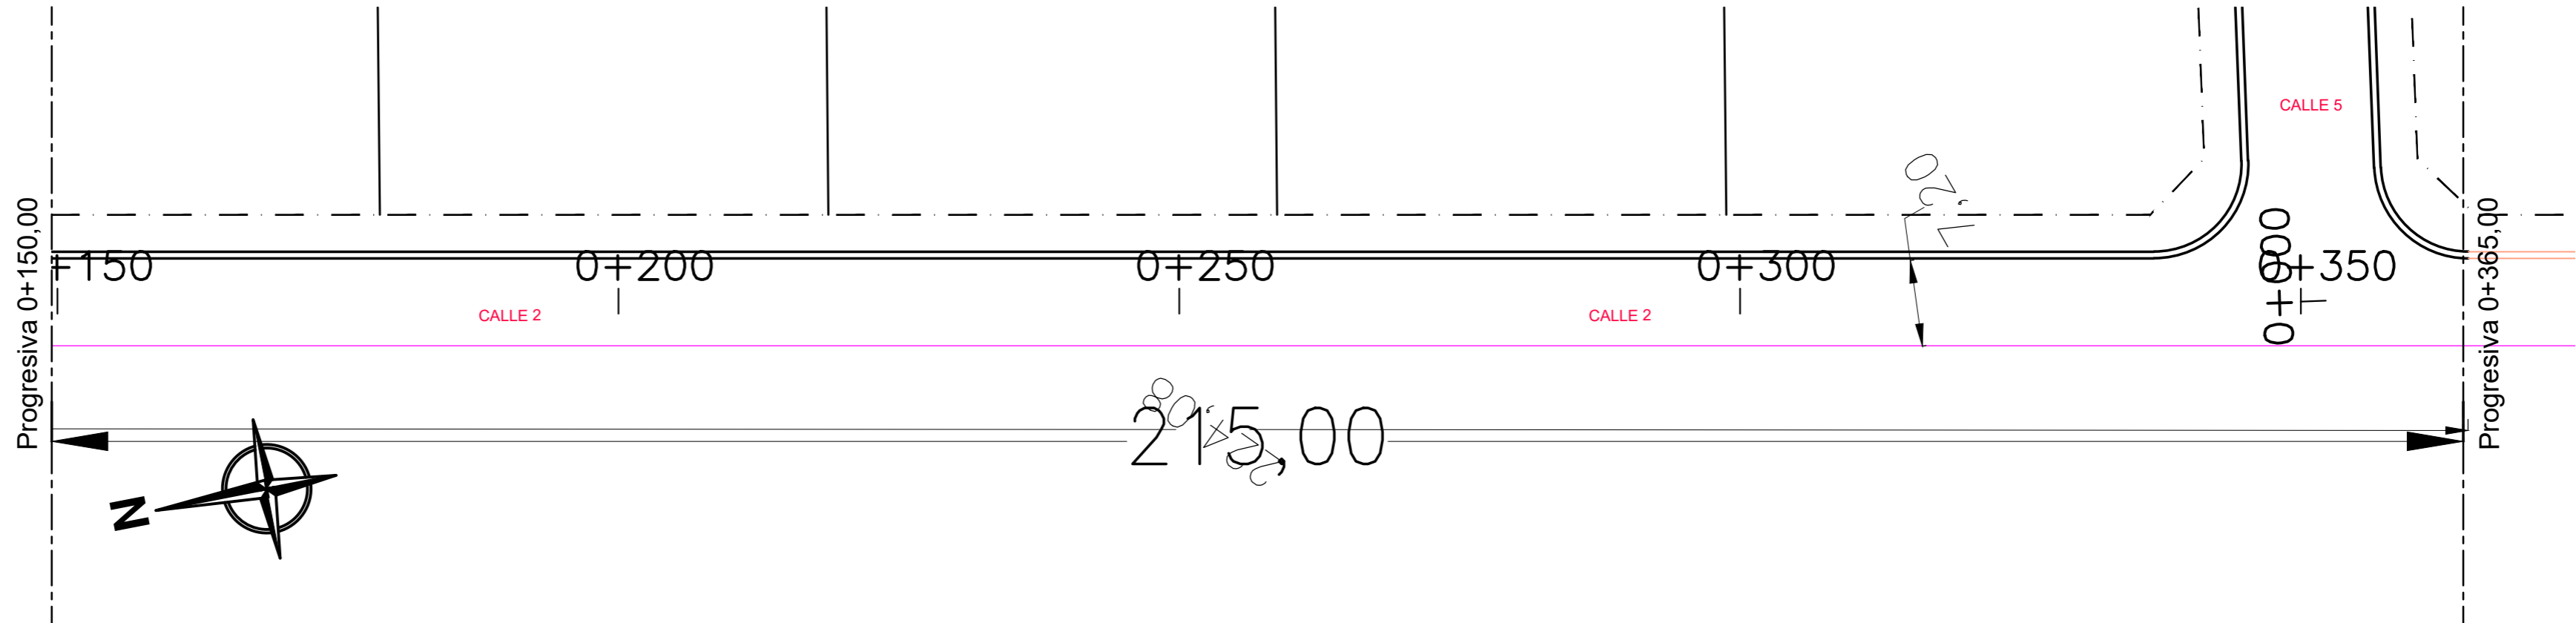

Perfil Longitudinal

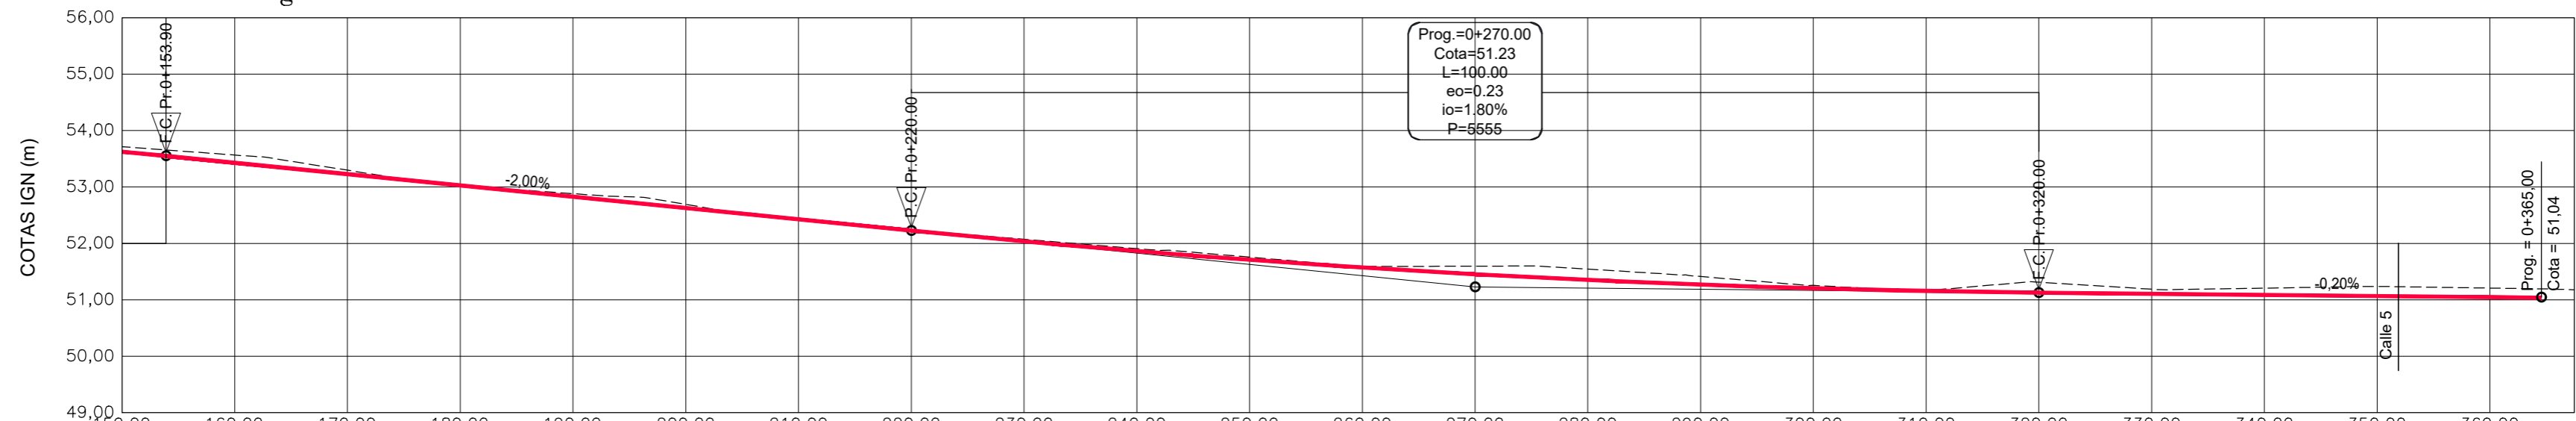

Progresivas	150,00	160,00	170,00	180,00	190,00	200,00	210,00	220,00	230,00	240,00	250,00	260,00	270,00	280,00	290,00	300,00	310,00	320,00	330,00	340,00	350,00	360,00
Cotas Terreno	53,71	53,57	53,30	53,02	52,88	52,69	52,44	52,24	52,07	51,91	51,76	51,59	51,45	51,35	51,41	51,26	51,16	51,31	51,19	51,21	51,24	51,21
Cotas Rasante	53,63	53,43	53,23	53,03	52,83	52,63	52,43	52,23	52,04	51,86	51,71	51,57	51,45	51,35	51,27	51,20	51,16	51,13	51,11	51,09	51,07	51,05

CALLE 2	
Ripio	1634
Cordón cuneta	186,89
Cordón simple	214,91

**REFERENCIAS:**

- LÍMITE PREDIO
- LÍNEA DE EDIFICACIÓN
- LOTE
- [Pattern] CALLE PAVIMENTO ASFÁLTICO
- [Pattern] CALLE DE RIPIO
- [Pattern] GASODUCTO
- CORDÓN CUNETA PROYECTADO
- CORDÓN SIMPLE PROYECTADO
- CORDÓN MONTANTE PROYECTADO
- [Symbol] BADÉN PROYECTADO
- [Symbol] BADÉN PROXIMAS ETAPAS
- [Symbol] CORDÓN CUNETA PRÓXIMAS ETAPAS

*[Signature]*  
 CAVAGNA RAFAEL  
 Presidente Municipal de Nogoyá



**CIUDAD DE NOGOYÁ**  
**PROVINCIA DE ENTRE RÍOS**

OBRA: PAVIMENTACIÓN CALLES PARQUE INDUSTRIAL "EVA DUARTE DE PERÓN"

PLANO PLANIALTIMETRÍA DE PROYECTO  
 CALLE 2 - Prog. 0+150,00 a 0+365,00

DOCUMENTOS DE: TRAMA VIAL

PLANO N°: **PLA03**

ESCALA: H - 1:500  
 V - 1:100

FECHA: OCTUBRE 2023

REVISIÓN: **A**