



PLANIALTIMETRÍA Calle 5 Esc.: 1:500

Planta Proyecto

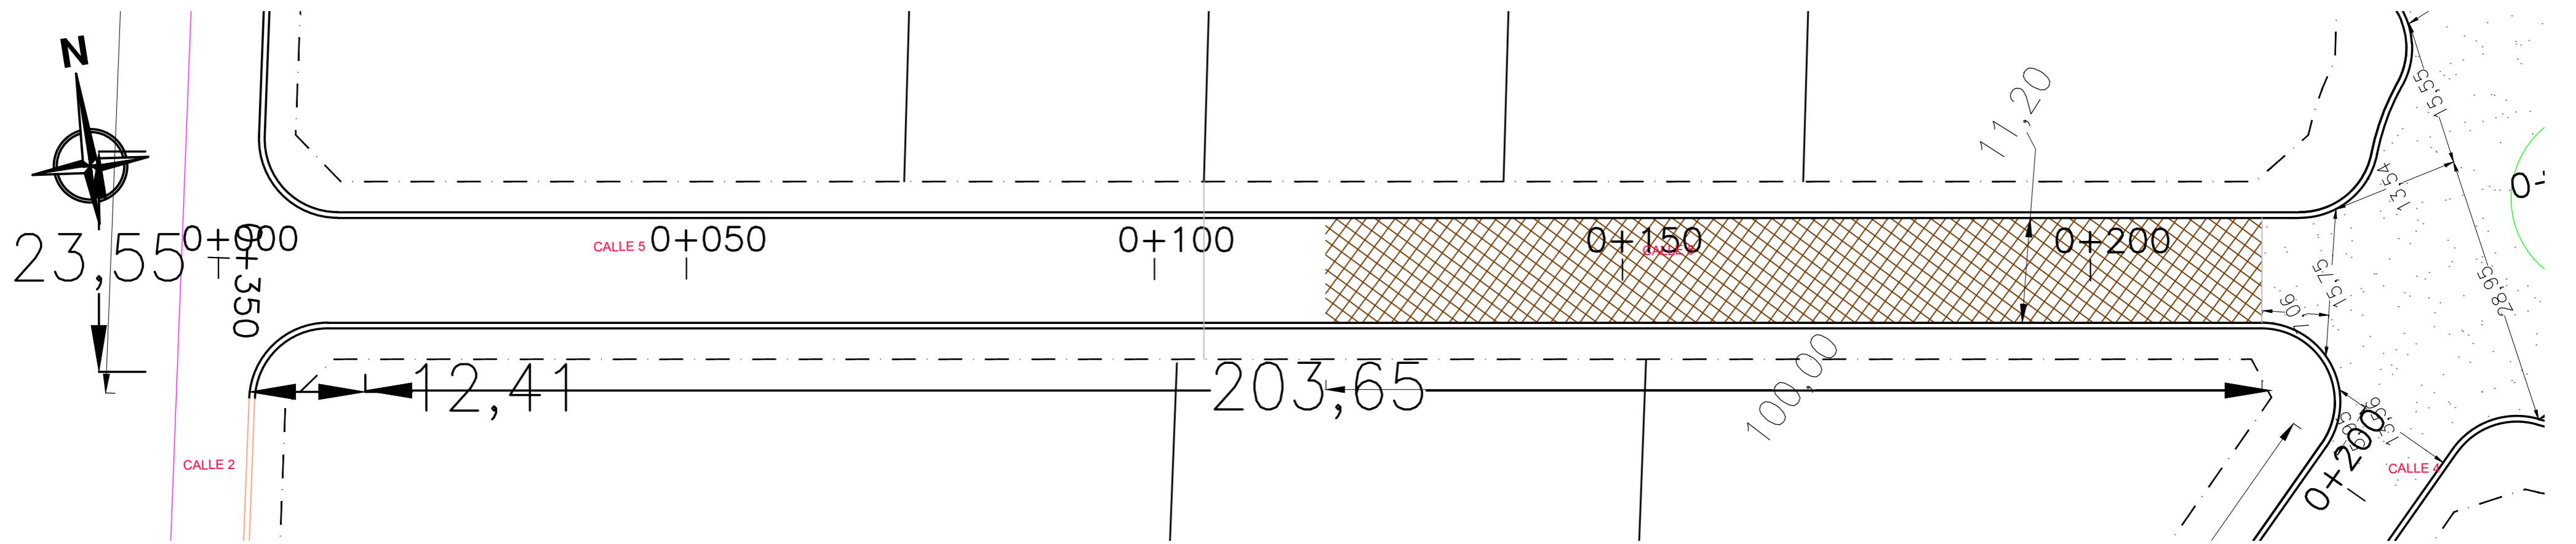

Perfil Longitudinal

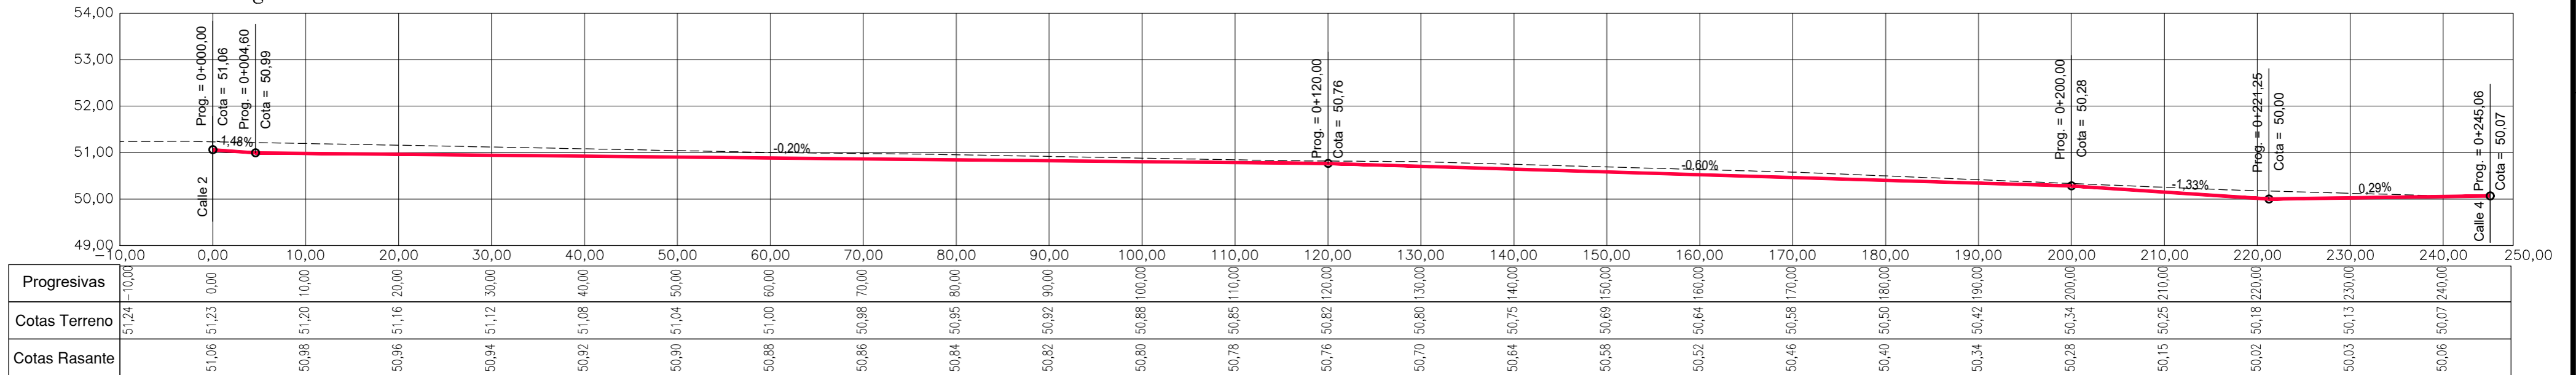

CALLE 5	
Ripio	2433,15
Cordón cuneta	436,86

REFERENCIAS:

- LÍMITE PREDIO
- LÍNEA DE EDIFICACIÓN
- LOTE
- CALLE PAVIMENTO ASFÁLTICO
- CALLE DE RIPIO
- GASODUCTO
- CORDÓN CUNETA PROYECTADO
- CORDÓN SIMPLE PROYECTADO
- CORDÓN MONTANTE PROYECTADO
- BADÉN PROYECTADO
- BADÉN PROXIMAS ETAPAS
- CORDÓN CUNETA PRÓXIMAS ETAPAS

CAVAGNA RAFAEL
Ingeniero Municipal de Tránsito



CIUDAD DE NOGOYÁ
PROVINCIA DE ENTRE RÍOS

OBRA:
PAVIMENTACIÓN CALLES PARQUE INDUSTRIAL
"EVA DUARTE DE PERÓN"

PLANO
PLANIALTIMETRÍA DE PROYECTO
CALLE 5 - Prog. 0+000,00 a 0+245,00

DOCUMENTOS DE:
TRAMA VIAL

PLANO N°:
PLA07

ESCALA:
H - 1:500
V - 1:100

FECHA:
OCTUBRE 2023

REVISION
A