


PERFIL LONGITUDINAL CALLE 1

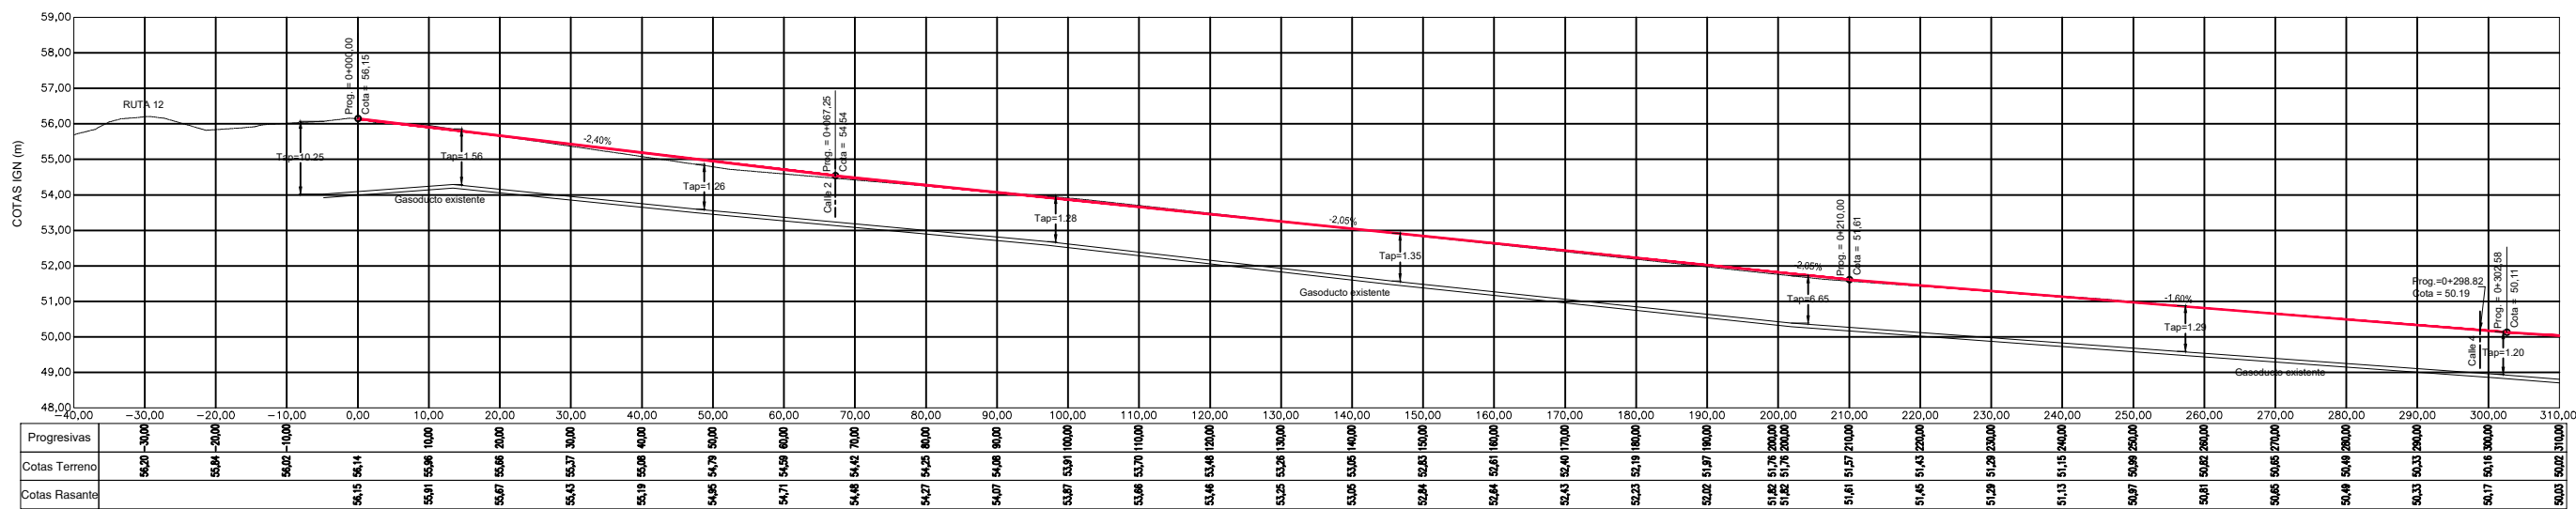

FORMATO IRAM A3 (420mm x 297mm)

REFERENCIAS:

- CALLE PAVIMENTO ASFÁLTICO
- ROTONDA EN HªA°
- LÍMITE DE PREDIO
- LÍMITE EDIFICACIÓN
- RUTA 12
- LOTE
- CORDON CUNETA



**Gobierno de la Provincia
de Entre Ríos**

**PLANO
PLANIALTIMETRIA DE CALLE 1
PARQUE INDUSTRIAL**

OBRA:
"PAVIMENTACIÓN CALLES PARQUE INDUSTRIAL "Eva Duarte de Perón" ETAPA 1 2DO LLAMADO"

NOGOYÁ - PROV. DE ENTRE RÍOS

DOCUMENTOS DE:
TRAMA VIAL

PLANO Nº:
PLA01

FECHA:
ENERO
2024

ESCALA:
H 1:1.000
V 1:200

REVISION
A

(Signatures and stamps of officials)