

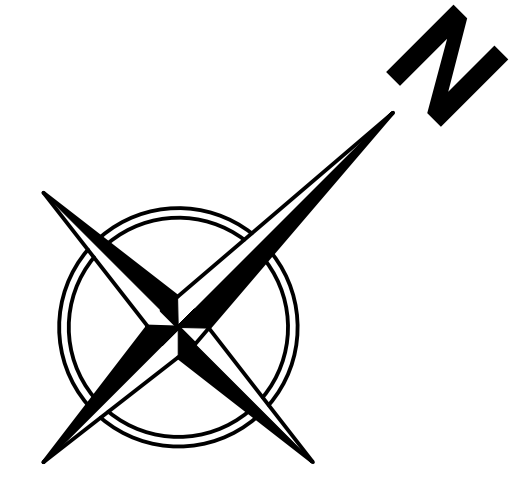


FORMATO IRAM A2 +1M ( 769mm x 420mm )

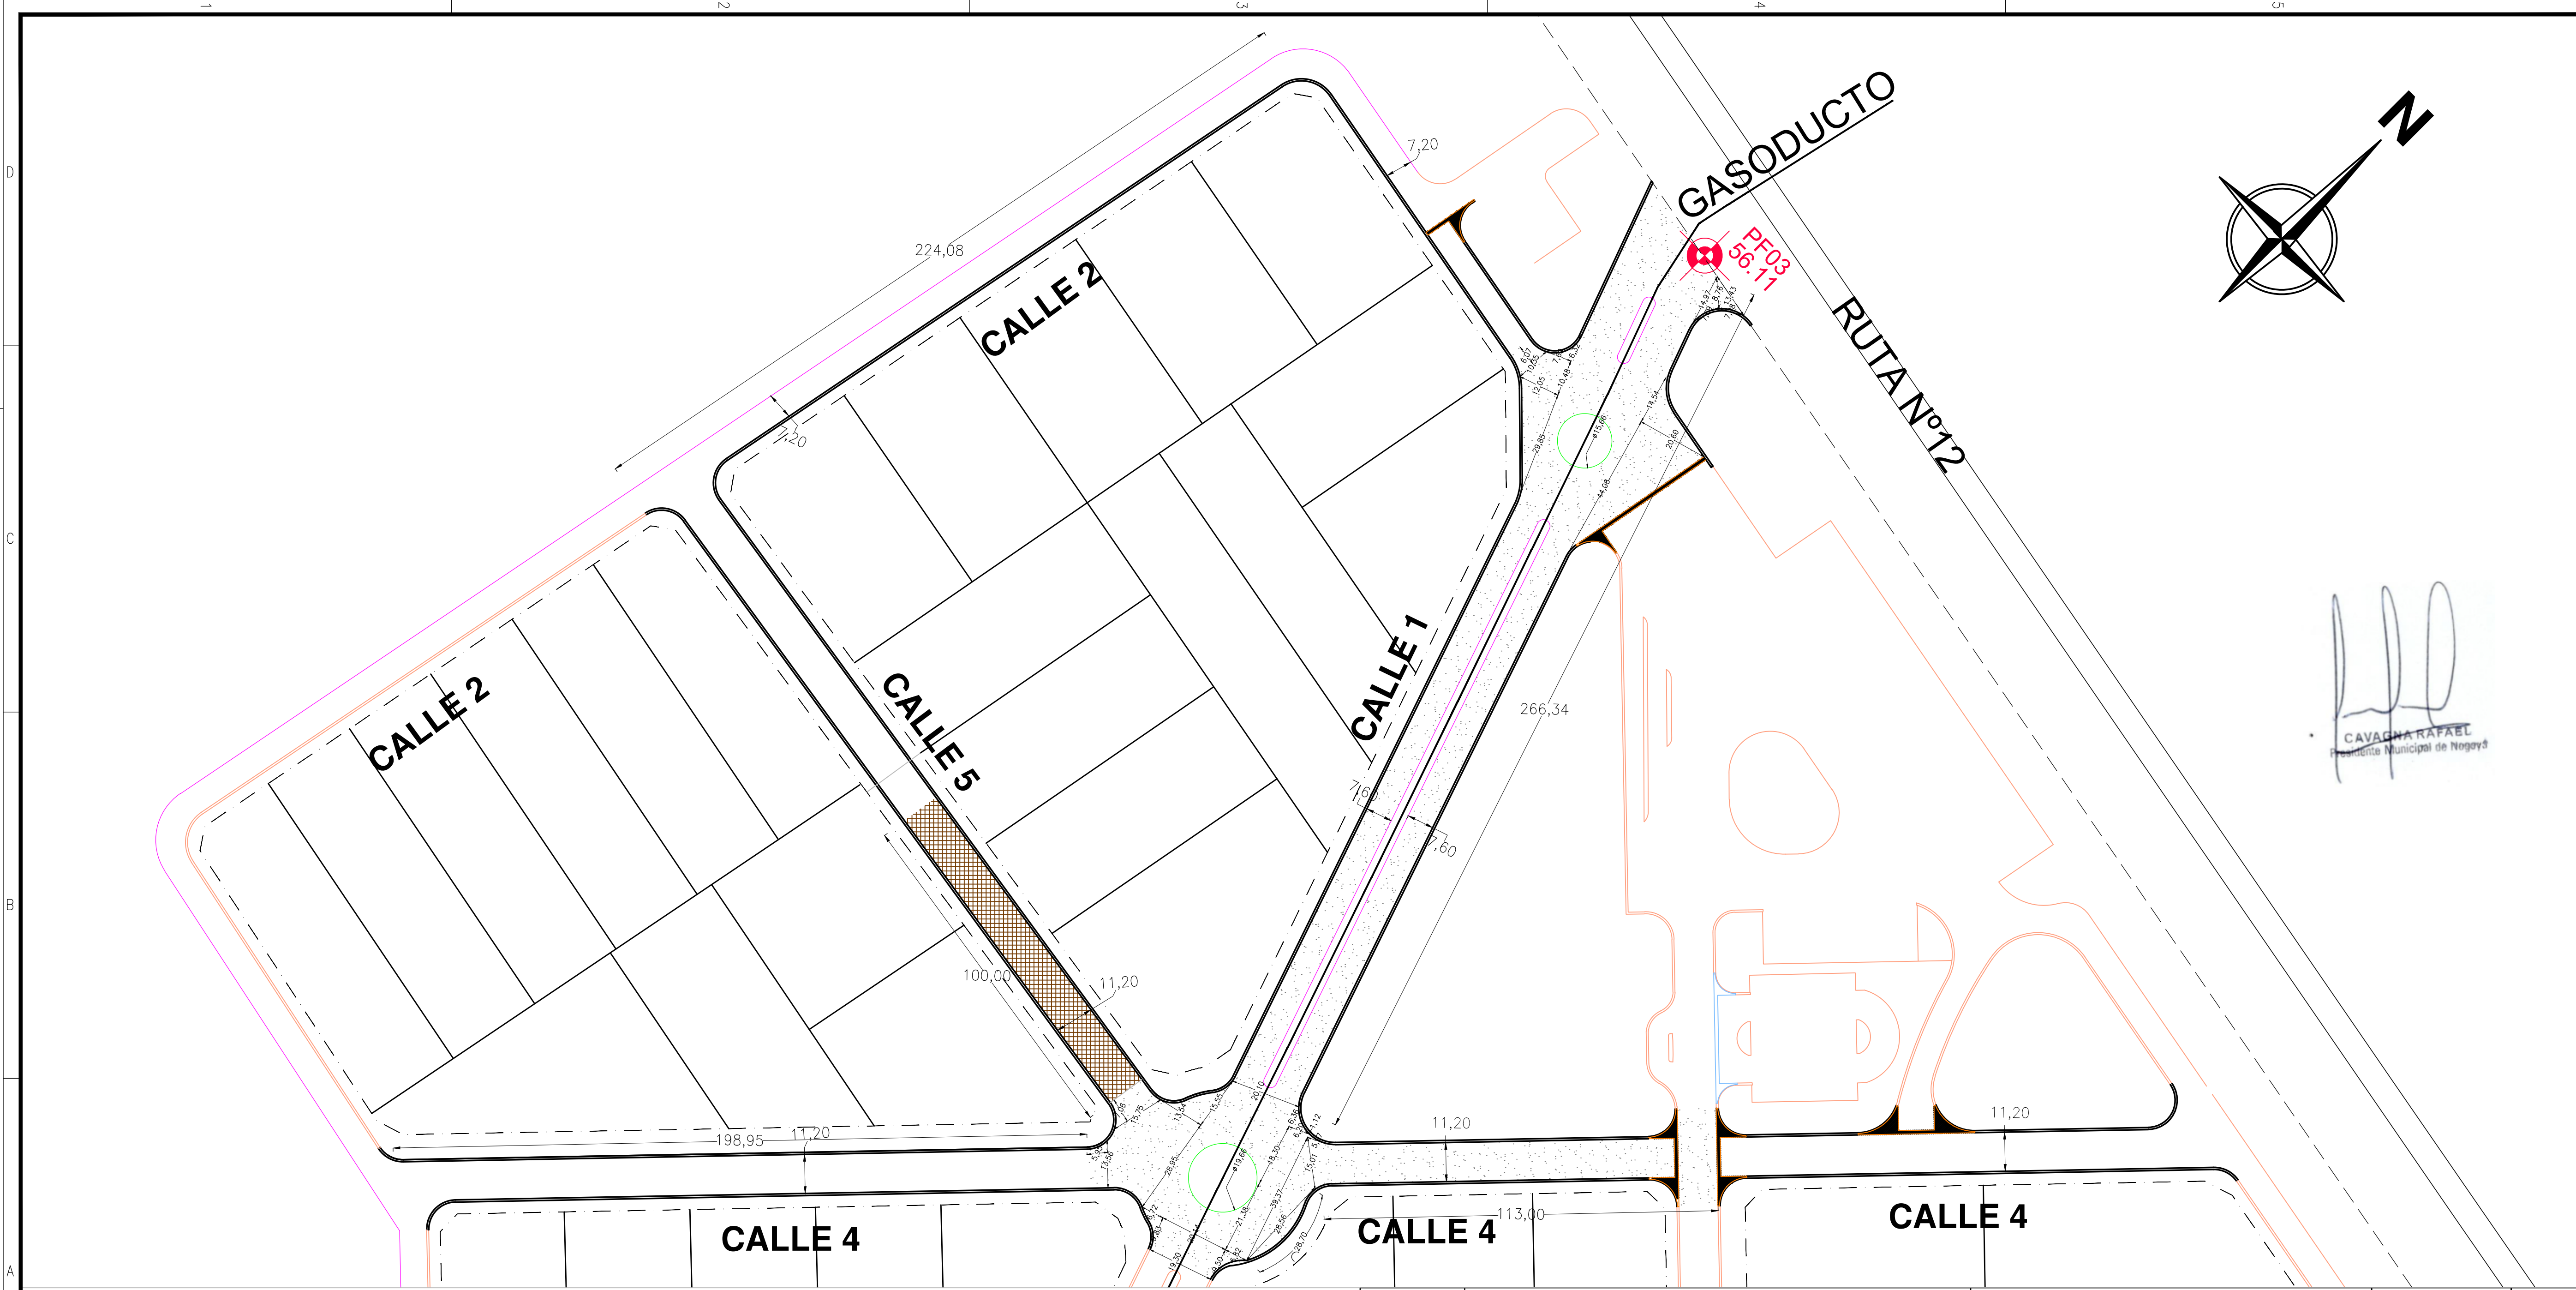

*[Signature]*  
 CAVAGNA RAFAEL  
 Presidente Municipal de Nogoyá

REFERENCIAS:			
	LÍMITE PREDIO		CALLE PAVIMENTO ASFÁLTICO
	LÍNEA DE EDIFICACIÓN		CALLE DE RIPIO
	LOTE		CORDÓN CUNETA PROYECTADO
			CORDÓN SIMPLE PROYECTADO
			CORDÓN MONTANTE PROYECTADO
			GASODUCTO
			BADÉN PROYECTADO
			BADÉN PROXIMAS ETAPAS
			CORDÓN CUNETA PRÓXIMAS ETAPAS

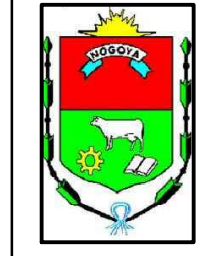

**CIUDAD DE NOGOYÁ**  
**PROVINCIA DE ENTRE RÍOS**

OBRA:  
**PAVIMENTACIÓN CALLES PARQUE INDUSTRIAL**  
**"EVA DUARTE DE PERÓN"**

PLANO  
**PLANTA GENERAL**

DOCUMENTOS DE:  
 TRAMA VIAL

PLANO Nº:  
**P 01**

ESCALA:  
 1:1000

FECHA:  
 OCTUBRE  
 2023

REVISION  
**A**